Příloha č. 2 výrokové části rozhodnutí o schválení návrhu komplexních pozemkových úprav v k.ú. Ublo, č.j. SPU 146263/2019/Mt.

Soupis nových pozemků

Označení pozemkových úprav: KoPÚ Ublo
Katastrální území: 772534 - Ublo
Obec: Ublo
Zpracováno dne: 03.05.2019

Vlastníci zapsaní na listu vlastnictví (LV) č.: 1

Příjmení, jméno, titul (název)	Rodné číslo, (IČ)	Bydliště (sídlo) - ulice, číslo, PSČ, obec	Podíl	Typ práv. vztahu
Obec Ublo	00568759	Ublo, Ublo 74, 76312	OPO Id. 1/1	30

Pozemky v obvodu pozemkových úprav - řešené dle § 2 zákona

Parcelní číslo (KN) (uvede se až v paré určeném pro vystavení návrhu)	Pracovní parcelní číslo	druh pozemku název	způsob využ. nemov. kód	způsob ochr. nemov. kód	výměra m2	ocenění pozemku				ocenění porostu			vzdálenost m	Další údaje §8 odst. 1 zákona (zást. právo, věcné břemeno aj.)	Poznámka
						BPEJ kód	jed. cena BPEJ	výměra m2	cena Kč	druh	výměra m2	cena Kč			
st. 135	st. 135	zastavěná plocha a nádvoří			33	7.20.41	3,32	33	109,56				372		Budova: bez č.p. - LV: 1
1354	13	ostatní plocha	17		160	7.71.01	2,11	160	337,60				769		
1356	615	ostatní plocha	19		2236	7.71.01	2,11	2187	4614,57				807		1)
						7.20.41	3,32	49	162,68						
1359	20	ostatní plocha	17		195	7.71.01	2,11	195	411,45				722		
1360	21	ostatní plocha	19		322	7.71.01	2,11	322	679,42				718		1)
1361	619	ostatní plocha	23		277	7.71.01	2,11	277	584,47				706		1)
1362	1065	ostatní plocha	27		185	7.71.01	2,11	185	390,35				650		1)
1364	7	ostatní plocha	17		2377	7.71.01	2,11	2051	4327,61	lesní porost	1	16,89	720		
						7.20.41	3,32	326	1082,32						
1365	6	ostatní plocha	27		7560	7.71.01	2,11	5475	11552,25				722		2)
						7.20.31	4,11	1196	4915,56						
						7.20.41	3,32	889	2951,48						
1374	28	ostatní plocha	17		1762	7.20.41	3,32	930	3087,60				614		
						7.20.31	4,11	832	3419,52						
1375	1067	ostatní plocha	27		758	7.20.41	3,32	607	2015,24				476		
						7.20.31	4,11	151	620,61						
1388	56	ostatní plocha	21		2444	7.20.41	3,32	2437	8090,84				367		
						7.20.31	4,11	7	28,77						
1389	58	ostatní plocha	27		77	7.20.41	3,32	77	255,64				347		
1395	91	ostatní plocha	17		524	7.20.51	2,83	334	945,22				286		
						7.41.77	1,26	190	239,40						
1400	172	ostatní plocha	17		1699	3B	7,01	1003	7031,03	lesní porost	732	12363,48	278		
						7.41.77	1,26	696	876,96						
1401	207	ostatní plocha	17		1015	7.41.77	1,26	1015	1278,90				151		
1402	89	ostatní plocha	17		5061	3B	7,01	1684	11804,84	lesní porost	1578	26652,42	327		
						7.20.51	2,83	1603	4536,49	ovocné dřeviny	27	675,00			
						7.20.31	4,11	865	3555,15						
						7.20.41	3,32	821	2725,72						
						7.41.77	1,26	88	110,88						
1403	51	ostatní plocha	27		515	7.20.51	2,83	334	945,22				384		
						7.20.31	4,11	181	743,91						
1406	49	ostatní plocha	19		5918	7.41.77	1,26	2922	3681,72				457		1)
						7.41.67	1,28	2239	2865,92						
						7.20.41	3,32	605	2008,60						
						7.20.51	2,83	152	430,16						
1411	84	ostatní plocha	17		3008	7.41.77	1,26	1156	1456,56				561		
						7.20.41	3,32	1045	3469,40						
						7.20.51	2,83	807	2283,81						
1422	162	ostatní plocha	17		329	3B	7,01	329	2306,29	lesní	1	16,89	578		3)

										porost					
1430	166	ostatní plocha	17		798	3B	7,01	425	2979,25	lesní porost	361	6097,29	487		1)
						7.41.77	1,26	241	303,66						
						7.20.51	2,83	132	373,56						
1459	238	ostatní plocha	17		389	7.20.21	4,28	207	885,96				891		
						7.41.67	1,28	182	232,96						
1460	1079	ostatní plocha	19		289	7.20.21	4,28	288	1232,64				904		
						7.41.67	1,28	1	1,28						
1464	240	ostatní plocha	17		2969	7.20.21	4,28	1574	6736,72				710		
						7.20.41	3,32	838	2782,16						
						7.20.51	2,83	555	1570,65						
						7.41.67	1,28	2	2,56						
1486	407	ostatní plocha	17		595	7.20.51	2,83	595	1683,85				551		
1488	462	ostatní plocha	27		858	7.20.51	2,83	858	2428,14				591	VB: 36, 36	
1489	393	ostatní plocha	17		12508	7.20.21	4,28	3798	16255,44	lesní porost	1845	31162,05	779		
						7.20.51	2,83	3603	10196,49						
						7.41.67	1,28	2704	3461,12						
						3B	7,01	1530	10725,30						
						7.20.41	3,32	584	1938,88						
						3D	7,13	289	2060,57						
1494	288	ostatní plocha	17		75	3D	7,13	75	534,75	lesní porost	75	1266,75	1010		
1533	457	ostatní plocha	17		1199	7.20.51	2,83	845	2391,35				711		
						3B	7,01	266	1864,66						
						7.20.21	4,28	88	376,64						
1542	504	ostatní plocha	23		232	7.20.51	2,83	232	656,56				668		
1544	135	ostatní plocha	17		688	999	12,00	688	8256,00				233		
1546	96	ostatní plocha	17		63	999	12,00	63	756,00				286		
1558	47	lesní pozemek		26	503	3N	2,42	503	1217,26	lesní porost	503	8495,67	737		1)
1567	46	ostatní plocha	17		29	3N	2,42	22	53,24	lesní porost	21	354,69	752		
						7.71.01	2,11	7	14,77						
1568	48	ostatní plocha	17		103	7.71.01	2,11	103	217,33				775		
1572	72	ostatní plocha	17		487	7.71.01	2,11	404	852,44				898		4)
						7.41.67	1,28	83	106,24						
1579	100	ostatní plocha	17		21653	999	12,00	21254	255048,00				491		
						7.41.78	1,24	124	153,76						
						7.41.67	1,28	105	134,40						
						7.24.44	3,79	90	341,10						
						7.49.41	2,81	77	216,37						
						7.20.41	3,32	3	9,96						
1580	113	ostatní plocha	17		6764	999	12,00	6621	79452,00				959		
						7.41.67	1,28	93	119,04						
						7.71.01	2,11	50	105,50						
1581	71	ostatní plocha	17		2703	999	12,00	1510	18120,00	lesní porost	71	1199,19	868		
						7.71.01	2,11	782	1650,02						
						7.41.67	1,28	340	435,20						
						3N	2,42	71	171,82						
1583	118	ostatní plocha	17		638	999	12,00	637	7644,00	lesní porost	1	16,89	1110		
						7.71.01	2,11	1	2,11						
1585	119	lesní pozemek		26	751	7.71.01	2,11	751	1584,61	lesní porost	579	9779,31	1132		2)
1588/1	199	ostatní plocha	19		10206	7.71.01	2,11	10154	21424,94	lesní porost	31	523,59	1310	VB: 47, 47, 47	2)
						7.41.67	1,28	52	66,56						
1588/2	233	trvalý travní porost		27	2034	7.71.01	2,11	1574	3321,14				1375		
						7.49.41	2,81	284	798,04						
						7.20.51	2,83	176	498,08						
1589	157	trvalý travní porost		27	2194	7.71.01	2,11	2194	4629,34				1198	VB: 47, 47	
1602	196	ostatní plocha	17		6031	7.49.41	2,81	2181	6128,61				1179		
						7.41.67	1,28	1815	2323,20						
						7.20.51	2,83	1368	3871,44						

						7.71.01	2,11	665	1403,15						
						999	12,00	2	24,00						
1610	105	ostatní plocha	17		390	7.41.78	1,24	256	317,44				819		
						7.41.67	1,28	134	171,52						
1613	109	trvalý travní porost		27	1344	7.41.67	1,28	1344	1720,32				852		
1614	108	ostatní plocha	27		414	7.41.67	1,28	372	476,16	lesní porost	42	709,38	844		
						3D	7,13	42	299,46						
1615	110	ostatní plocha	17		447	7.41.67	1,28	421	538,88	lesní porost	26	439,14	865		
						3D	7,13	26	185,38						
1616	112	ostatní plocha	17		336	7.41.67	1,28	336	430,08				875		
1617	111	ostatní plocha	27		391	7.41.67	1,28	391	500,48				877		
1620	606	ostatní plocha	17		980	7.49.41	2,81	694	1950,14	lesní porost	1	16,89	954		
						7.41.67	1,28	284	363,52						
						3N	2,42	2	4,84						
1621	114	ostatní plocha	27		592	7.41.67	1,28	574	734,72				940		
						7.49.41	2,81	18	50,58						
1644	314	ostatní plocha	17		783	7.41.67	1,28	369	472,32	lesní porost	94	1587,66	845		
						7.20.51	2,83	368	1041,44						
						3N	2,42	46	111,32						
1651	1044	ostatní plocha	17		396	7.20.51	2,83	227	642,41	lesní porost	58	979,62	953		
						7.41.77	1,26	98	123,48						
						7.41.67	1,28	71	90,88						
1652	268	ostatní plocha	17		2655	7.20.51	2,83	1870	5292,10	lesní porost	63	1064,07	1043		
						7.49.41	2,81	785	2205,85						
1658	336	ostatní plocha	17		184	7.71.01	2,11	171	360,81				1329		
						7.41.67	1,28	13	16,64						
1659	228	ostatní plocha	17		294	7.49.41	2,81	191	536,71				1164		
						7.20.51	2,83	103	291,49						
1664	331	ostatní plocha	17		427	7.41.67	1,28	250	320,00				1284		
						7.20.51	2,83	92	260,36						
						7.71.01	2,11	85	179,35						
1679	319	ostatní plocha	17		450	7.20.51	2,83	356	1007,48				1008		
						7.41.67	1,28	94	120,32						
1684	330	ostatní plocha	17		499	7.71.01	2,11	306	645,66				1312		
						7.20.51	2,83	104	294,32						
						7.41.67	1,28	89	113,92						
1687	384	ostatní plocha	27		644	7.20.51	2,83	566	1601,78				1313		
						7.41.67	1,28	51	65,28						
						7.71.01	2,11	27	56,97						
1715	431	ostatní plocha	17		4699	7.71.01	2,11	1645	3470,95	lesní porost	260	4391,40	1368		
						7.41.77	1,26	1543	1944,18						
						7.20.51	2,83	1267	3585,61						
						4D	8,75	244	2135,00						
1716	485	ostatní plocha	17		1074	7.20.51	2,83	786	2224,38	lesní porost	90	1520,10	1355		
						7.20.41	3,32	227	753,64						
						4B	7,56	61	461,16						
1724	1031	ostatní plocha	17		185	7.41.77	1,26	185	233,10				1403		
1726	1032	trvalý travní porost		27	219	7.41.77	1,26	219	275,94				1395		
1731	554	ostatní plocha	27		536	4B	7,56	435	3288,60				1684		
						7.41.77	1,26	77	97,02						
						7.20.51	2,83	24	67,92						
1732	493	ostatní plocha	17		2123	7.41.77	1,26	1873	2359,98	lesní porost	8	135,12	1532		
						4B	7,56	149	1126,44						
						7.20.51	2,83	101	285,83						
1752	137	ostatní plocha	17		299	7.20.41	3,32	299	992,68				228		
1754	174	ostatní plocha	17		759	7.49.41	2,81	743	2087,83				301		
						7.20.41	3,32	16	53,12						
1772	145	ostatní plocha	17		1245	7.24.44	3,79	952	3608,08				618		

						7.24.14	4,63	158	731,54						
						3N	2,42	135	326,70						
1776/1	1776/1	trvalý travní porost		27	406	7.41.67	1,28	406	519,68	lesní porost	9	152,01	485		
1778	216	ostatní plocha	17		939	7.41.67	1,28	466	596,48				559		
						7.24.44	3,79	258	977,82						
						7.24.14	4,63	215	995,45						
1790	261	ostatní plocha	17		722	7.41.67	1,28	508	650,24				452		
						7.49.41	2,81	214	601,34						
1798	209	ostatní plocha	17		2464	7.49.41	2,81	1568	4406,08				323		
						7.41.67	1,28	896	1146,88						
1807	250	ostatní plocha	17		3872	7.41.67	1,28	2760	3532,80				418		
						7.49.41	2,81	1046	2939,26						
						7.41.89	1,23	58	71,34						
						7.20.41	3,32	7	23,24						
						7.24.14	4,63	1	4,63						
1808	310	ostatní plocha	17		333	7.41.67	1,28	333	426,24				508	VB: 107	
1827	475	ostatní plocha	17		106	7.41.77	1,26	106	133,56				992		
1836	363	ostatní plocha	17		1596	7.41.68	1,25	908	1135,00				565		
						7.41.67	1,28	688	880,64						
1849	303	ostatní plocha	17		635	7.41.67	1,28	635	812,80				357		
1850	359	ostatní plocha	17		1155	7.41.68	1,25	643	803,75				565		
						7.41.67	1,28	448	573,44						
						7.24.44	3,79	64	242,56						
1868	464	ostatní plocha	17		3194	7.41.67	1,28	3105	3980,80	lesní porost	11	185,79	551		
						3B	7,01	60	420,60						
						7.41.68	1,25	29	36,25						
1876	417	ostatní plocha	17		3280	7.41.68	1,25	1226	1532,50				812		
						7.24.44	3,79	1064	4032,56						
						7.41.77	1,26	724	912,24						
						7.24.54	3,52	266	936,32						
1889	566	ostatní plocha	17		278	7.24.14	4,63	210	972,30				1266		
						7.24.54	3,52	68	239,36						
1899	583	ostatní plocha	17		1348	7.38.46	1,45	1348	1954,60				1512		
1902	593	lesní pozemek		26	1480	3S	6,00	886	5316,00	lesní porost	891	15048,99	1616		
						7.38.46	1,45	594	861,30						
1905	600	ostatní plocha	17		1288	7.38.46	1,45	736	1067,20				1918		
						4B	7,56	552	4173,12						
1910	510	ostatní plocha	17		5363	7.41.68	1,25	2522	3152,50	lesní porost	816	13782,24	874		
						7.24.44	3,79	1770	6708,30						
						7.24.14	4,63	1032	4778,16						
						7.41.67	1,28	39	49,92						
1911	592	ostatní plocha	17		8691	7.38.46	1,45	6826	9897,70	lesní porost	10	168,90	1602		2)
						7.24.14	4,63	1862	8621,06						
						3S	6,00	3	18,00						
1913	509	ostatní plocha	26		467	7.41.68	1,25	467	583,75				830		
1930	563	ostatní plocha	17		6768	7.24.44	3,79	4558	17274,82	lesní porost	549	9272,61	1081		
						7.41.68	1,25	1886	2357,50						
						3B	7,01	324	2271,24						
Celkem:					177964				753083,98			148074,03	846		
Celkem včetně ceny porostu:									901160,00						
Součet výměr podle druhů pozemků v m2:															
		trvalý travní porost			6197										
		lesní pozemek			2734										
		zastavěná plocha a nádvoří			33										
		ostatní plocha			169000										
Celkem dle soupisu nároků (upravený stav)					132095				473630,00				846		
Úbytek (-), přírůstek (+) v %					34,73				90,27				-0.00		

Ocenění nově navrhovaného věcného břemene chůze a jízdy: (zákon č. 151/1997 Sb. (o oceňování majetku) a vyhláška č. 3/2008 Sb. v platném znění)

LV	parcela	výměra zabřemeněné části parcely (m2)	jednotková cena dle BPEJ (Kč)	cena (Kč)	cena břemene (Kč)	nárok na LV (Kč)	nárok na LV + cena břemene (Kč)	projekt (Kč)	celková cenová bilance LV - Úbytek (-), přírůstek (+) (%)
1	1588/1	747	2,11	1576,17	78,81				
	1589	191	2,11	403,01	20,15				
	1588/1	543	2,11	1145,73	57,29				
		49	1,28	62,72	3,14				
					159,38	473630,00	473789,38	901160,00	90,20

Vlastník souhlasí se zatížením navrhovaných pozemků č. 1588/1, 1589 nově navrženým věcným břemenem

Vlastník souhlasí s překročením kriterií přiměřenosti navržených pozemků dle § 10 odst. 5 zákona č. 139/2002 Sb

Pozemky v obvodu pozemkových úprav - neřešené dle § 2 zákona

Nebyly nalezeny žádné pozemky

Pozemky mimo obvod pozemkových úprav

parcela		druh pozemku	způsob využ. nemov.	způsob ochr. nemov.	výměra	Poznámky
označení	číslo	název	kód	kód	m2	
KN	st. 4	zastavěná plocha a nádvoří	13		147	
KN	st. 46/1	zastavěná plocha a nádvoří	13		24	
KN	st. 46/3	zastavěná plocha a nádvoří	13		4	
KN	st. 60	zastavěná plocha a nádvoří			1095	Budova: 55 - LV: 1
KN	st. 72/1	zastavěná plocha a nádvoří			1098	Budova: 3 - LV: 1
KN	st. 108	zastavěná plocha a nádvoří			1249	Budova: 74 - LV: 1
KN	2/4	trvalý travní porost		27	126	VB: 107
KN	2/5	trvalý travní porost		27	56	
KN	4/1	ostatní plocha	17		415	VB: 36
KN	5/2	ostatní plocha	17		37	
KN	6/4	ostatní plocha	17		84	
KN	13/1	zahrada		27	1336	
KN	13/2	trvalý travní porost		27	2591	
KN	13/5	ostatní plocha	26		23	
KN	14/1	trvalý travní porost		27	1124	
KN	14/2	trvalý travní porost		27	1291	
KN	14/3	trvalý travní porost		27	1546	
KN	27/2	ostatní plocha	17		18	
KN	35/2	zahrada		27	34	
KN	36/1	ostatní plocha	27		39	
KN	36/2	ostatní plocha	27		135	
KN	36/3	ostatní plocha	27		28	
KN	38/3	ostatní plocha	27		22	
KN	52/1	zahrada		27	63	
KN	52/4	zahrada		27	76	
KN	62/1	ostatní plocha	27		95	
KN	73/2	zahrada		27	849	
KN	74	ostatní plocha	27		484	
KN	77/3	ostatní plocha	17		1338	
KN	78/1	ostatní plocha	27		382	
KN	85/1	trvalý travní porost		27	947	
KN	91	ostatní plocha	19		157	
KN	100/14	ostatní plocha	17		87	
KN	100/24	ostatní plocha	17		195	
KN	100/27	ostatní plocha	17		421	
KN	100/29	ostatní plocha	17		294	
KN	100/30	ostatní plocha	17		66	
KN	100/31	ostatní plocha	17		5	
KN	100/34	ostatní plocha	17		29	
KN	100/36	ostatní plocha	17		15	
KN	100/38	ostatní plocha	17		8	

KN	108/1	lesní pozemek		26	430	
KN	161/2	ostatní plocha	17		76	
KN	163/2	ostatní plocha	17		13	
KN	163/3	ostatní plocha	26		102	
KN	186	zahrada		27	1243	
KN	189/1	ostatní plocha	17		80	
KN	229/4	trvalý travní porost		27	88	VB: 107
KN	229/5	trvalý travní porost		27	34	
KN	236/4	trvalý travní porost		27	133	VB: 32
KN	287/9	trvalý travní porost		27	143	
KN	287/10	trvalý travní porost		27	37	
KN	287/11	trvalý travní porost		27	96	
KN	287/12	trvalý travní porost		27	14	
KN	289/10	orná půda		27	84	VB: 41
KN	305/13	lesní pozemek		26	163	
KN	319/2	ostatní plocha	17		487	VB: 36
KN	321/23	trvalý travní porost		27	328	VB: 36
KN	321/28	trvalý travní porost		27	144	VB: 36
KN	322/3	trvalý travní porost		27	71	
KN	409	trvalý travní porost		27	518	
KN	452	lesní pozemek		26	1065	
KN	454/2	lesní pozemek		26	3794	
KN	454/3	lesní pozemek		26	5632	
KN	455	lesní pozemek		26	1190	
KN	456/4	lesní pozemek		26	8711	
KN	457	lesní pozemek		26	3478	
KN	469/1	lesní pozemek		26	1498	
KN	542	lesní pozemek		26	601	
KN	543	lesní pozemek		26	6675	
KN	544	lesní pozemek		26	392	
KN	545/4	lesní pozemek		26	7787	
KN	546	lesní pozemek		26	2054	
KN	624	ostatní plocha	27		716	
KN	810	ostatní plocha	27		768	
KN	847/7	lesní pozemek		26	26	
KN	851/1	lesní pozemek		26	2296	
KN	851/3	ostatní plocha	17		400	
KN	887	lesní pozemek		26	5958	
KN	888	lesní pozemek		26	4323	
KN	889	ostatní plocha	27		284	
KN	890	trvalý travní porost		27	633	
KN	930/1	ostatní plocha	27		552	
KN	930/2	ostatní plocha	27		2592	
KN	930/3	ostatní plocha	27		55	
KN	932	trvalý travní porost		27	158	
KN	933	trvalý travní porost		27	2896	
KN	934	trvalý travní porost		27	630	VB: 107
KN	935/2	ostatní plocha	27		400	VB: 107
KN	935/3	trvalý travní porost		27	267	VB: 107
KN	936	trvalý travní porost		27	2769	VB: 107
KN	943	trvalý travní porost		27	490	
KN	989/1	ostatní plocha	17		1097	
KN	989/2	ostatní plocha	17		855	VB: 107
KN	1272/17	ostatní plocha	17		14	
KN	1272/18	ostatní plocha	17		821	
KN	1272/32	ostatní plocha	17		73	
KN	1272/35	ostatní plocha	17		8	
KN	1272/40	ostatní plocha	17		73	
KN	1272/42	ostatní plocha	17		368	VB: 107
KN	1272/54	ostatní plocha	17		22	
KN	1272/62	ostatní plocha	17		21	
KN	1272/64	ostatní plocha	17		15	
KN	1272/66	ostatní plocha	17		6	
KN	1272/72	ostatní plocha	17		54	
KN	1272/73	ostatní plocha	17		25	
KN	1272/77	ostatní plocha	17		8	
KN	1272/83	ostatní plocha	17		24	
KN	1274/3	ostatní plocha	17		950	

KN	1274/4	ostatní plocha	17		826	
KN	1276	ostatní plocha	17		1002	
KN	1277	ostatní plocha	17		867	
KN	1278/2	ostatní plocha	17		642	
KN	1278/3	ostatní plocha	17		928	
KN	1279	ostatní plocha	17		710	
KN	1281	ostatní plocha	17		274	
KN	1283/2	ostatní plocha	17		49	
KN	1283/3	ostatní plocha	17		294	VB: 107
KN	1284	ostatní plocha	17		877	
KN	1285	ostatní plocha	17		474	
KN	1286/1	ostatní plocha	17		1705	
KN	1286/2	ostatní plocha	17		258	
KN	1289/2	ostatní plocha	17		190	
KN	1289/3	ostatní plocha	17		555	
KN	1290/1	ostatní plocha	17		417	
KN	1290/7	ostatní plocha	17		51	
KN	1290/18	ostatní plocha	17		293	
KN	1292	ostatní plocha	17		593	
KN	1294/2	ostatní plocha	17		106	
KN	1295/3	ostatní plocha	17		45	VB: 107
KN	1296/2	ostatní plocha	17		174	
KN	1296/3	ostatní plocha	17		299	
KN	1297/1	ostatní plocha	17		1181	
KN	1298/2	ostatní plocha	17		431	
KN	1298/4	ostatní plocha	17		148	
KN	1298/6	ostatní plocha	17		89	
KN	1299/1	ostatní plocha	17		211	
KN	1301/2	ostatní plocha	17		540	
KN	1307	ostatní plocha	17		863	
KN	1308	ostatní plocha	17		2371	
KN	1309	ostatní plocha	17		511	
KN	1310	ostatní plocha	17		432	
KN	1311	ostatní plocha	17		94	
KN	1312/2	ostatní plocha	17		56	
KN	1314/2	ostatní plocha	17		871	
KN	1315/1	ostatní plocha	17		576	
KN	1315/2	ostatní plocha	14		188	
KN	1315/5	ostatní plocha	17		299	
KN	1316/1	ostatní plocha	17		743	VB: 107
KN	1328/1	ostatní plocha	17		2905	VB: 107
KN	1328/6	ostatní plocha	17		108	
KN	1328/7	ostatní plocha	17		173	
KN	1328/8	ostatní plocha	17		334	
KN	1328/10	ostatní plocha	17		10	
KN	1328/11	ostatní plocha	17		32	
KN	1328/12	ostatní plocha	17		855	
KN	1328/13	ostatní plocha	17		35	
KN	1328/14	ostatní plocha	17		260	
KN	1328/15	ostatní plocha	17		575	
KN	1328/16	ostatní plocha	17		280	
KN	1328/21	ostatní plocha	26		15	
KN	1328/23	ostatní plocha	17		20	
KN	1329/1	ostatní plocha	17		57	
KN	1329/2	ostatní plocha	17		733	
KN	1338/2	ostatní plocha	26		180	VB: 107
KN	1339	ostatní plocha	26		49	
KN	1345	ostatní plocha	17		19	
Celkem:					123714	

Legenda označení parcel: St. – stavební parcela, KN - parcela katastru nemovitostí

Ceník použitých kódu BPEJ (Kč/m2): 3B: 7.01, 3D: 7.13, 3N: 2.42, 3S: 6, 4B: 7.56, 4D: 8.75, 7.20.21: 4.28, 7.20.31: 4.11, 7.20.41: 3.32, 7.20.51: 2.83, 7.24.14: 4.63, 7.24.44: 3.79, 7.24.54: 3.52, 7.38.46: 1.45, 7.41.67: 1.28, 7.41.68: 1.25, 7.41.77: 1.26, 7.41.78: 1.24, 7.41.89: 1.23, 7.49.41: 2.81, 7.71.01: 2.11, 999: 12
kódy pro bližší určení pozemku odpovídají vyhlášce č. 357/2013 Sb., v případě BPEJ vyhlášce č. 199/2014 Sb., ve znění pozdějších předpisů (oceňovací vyhláška)

Ceny porostů: 6: 25, 10: 16.89

Legenda břemen

Listina: V-4417/2016-705 12.4.2016, OT-014330021701/001 - Smlouva
Typ vztahu: Věcné břemeno (podle listiny) - 36
Oprávnění pro: E.ON Distribuce, a.s., F. A. Gerstnera 2151/6, České Budějovice, České Budějovice 7, 37001, 28085400, OPO
Povinnost k: 1278/1, 1282/1 přechází na parcelu návrhu 1488
Popis: služebnost umístění distribuční soustavy - trafostanice a uzemnění
a právo zřídit, provozovat, opravovat a udržovat distribuční soustavy v rozsahu
dle smlouvy a geometrického plánu č. 297-947/2015

Listina: V-3122/2013-705 16.5.2013 - Smlouva
Typ vztahu: Věcné břemeno zřizování a provozování vedení - 107
Oprávnění pro: E.ON Distribuce, a.s., F. A. Gerstnera 2151/6, České Budějovice, České Budějovice 7, 37001, 28085400, OPO
Povinnost k: 1300 přechází na parcelu návrhu 1808
Popis: zařízení distribuční soustavy spočívající v umístění nového kabelového vedení NN
v rozsahu dle geometrického plánu č. 251-4603/2012

Nově zřízená věcná břemena

Listina: Rozhodnutí SPÚ
Typ vztahu: Věcné břemeno chůze a jízdy - 47
Oprávnění pro: 1590, 1591, 1592
Povinnost k: 1588/1
Popis: Dle zákresu v DKM

Listina: Rozhodnutí SPÚ
Typ vztahu: Věcné břemeno chůze a jízdy - 47
Oprávnění pro: 1590, 1591
Povinnost k: 1589
Popis: Dle zákresu v DKM

Legenda vlastnictví: OPO Id. 1/1 - vlastnictví právnické osoby k uvedenému podílu,


Legenda způsobu využití: 13 - zbořeniště, 14 - dráha, 17 - ostatní komunikace, 19 - zeleň, 21 - pohřebiště, 23 - manipulační plocha, 26 - jiná plocha, 27 - neplodná půda,

Legenda způsobu ochrany: 26 - pozemek určený k plnění funkcí lesa, 27 - zemědělský půdní fond,

Legenda typů právních vztahů: 30 - Vlastnické právo,

Legenda poznámek: 1) - Na pozemku se nachází lokální biokoridor., 2) - Na pozemku je navržen lokální biokoridor dle schváleného plánu společných zařízení., 3) - Na pozemku se nachátí lokální biocentrum., 4) - Na pozemku je navrženo lokální biocentrum dle schváleného plánu společných zařízení.,

Zpracovatel projektu : Ing. Tomáš Buchmaier, GB-geodezie spol. s r.o., Tuřanka 92b, 627 00 Brno, tel.: 724 013 064, e-mail: tb@geodezie-brno.cz

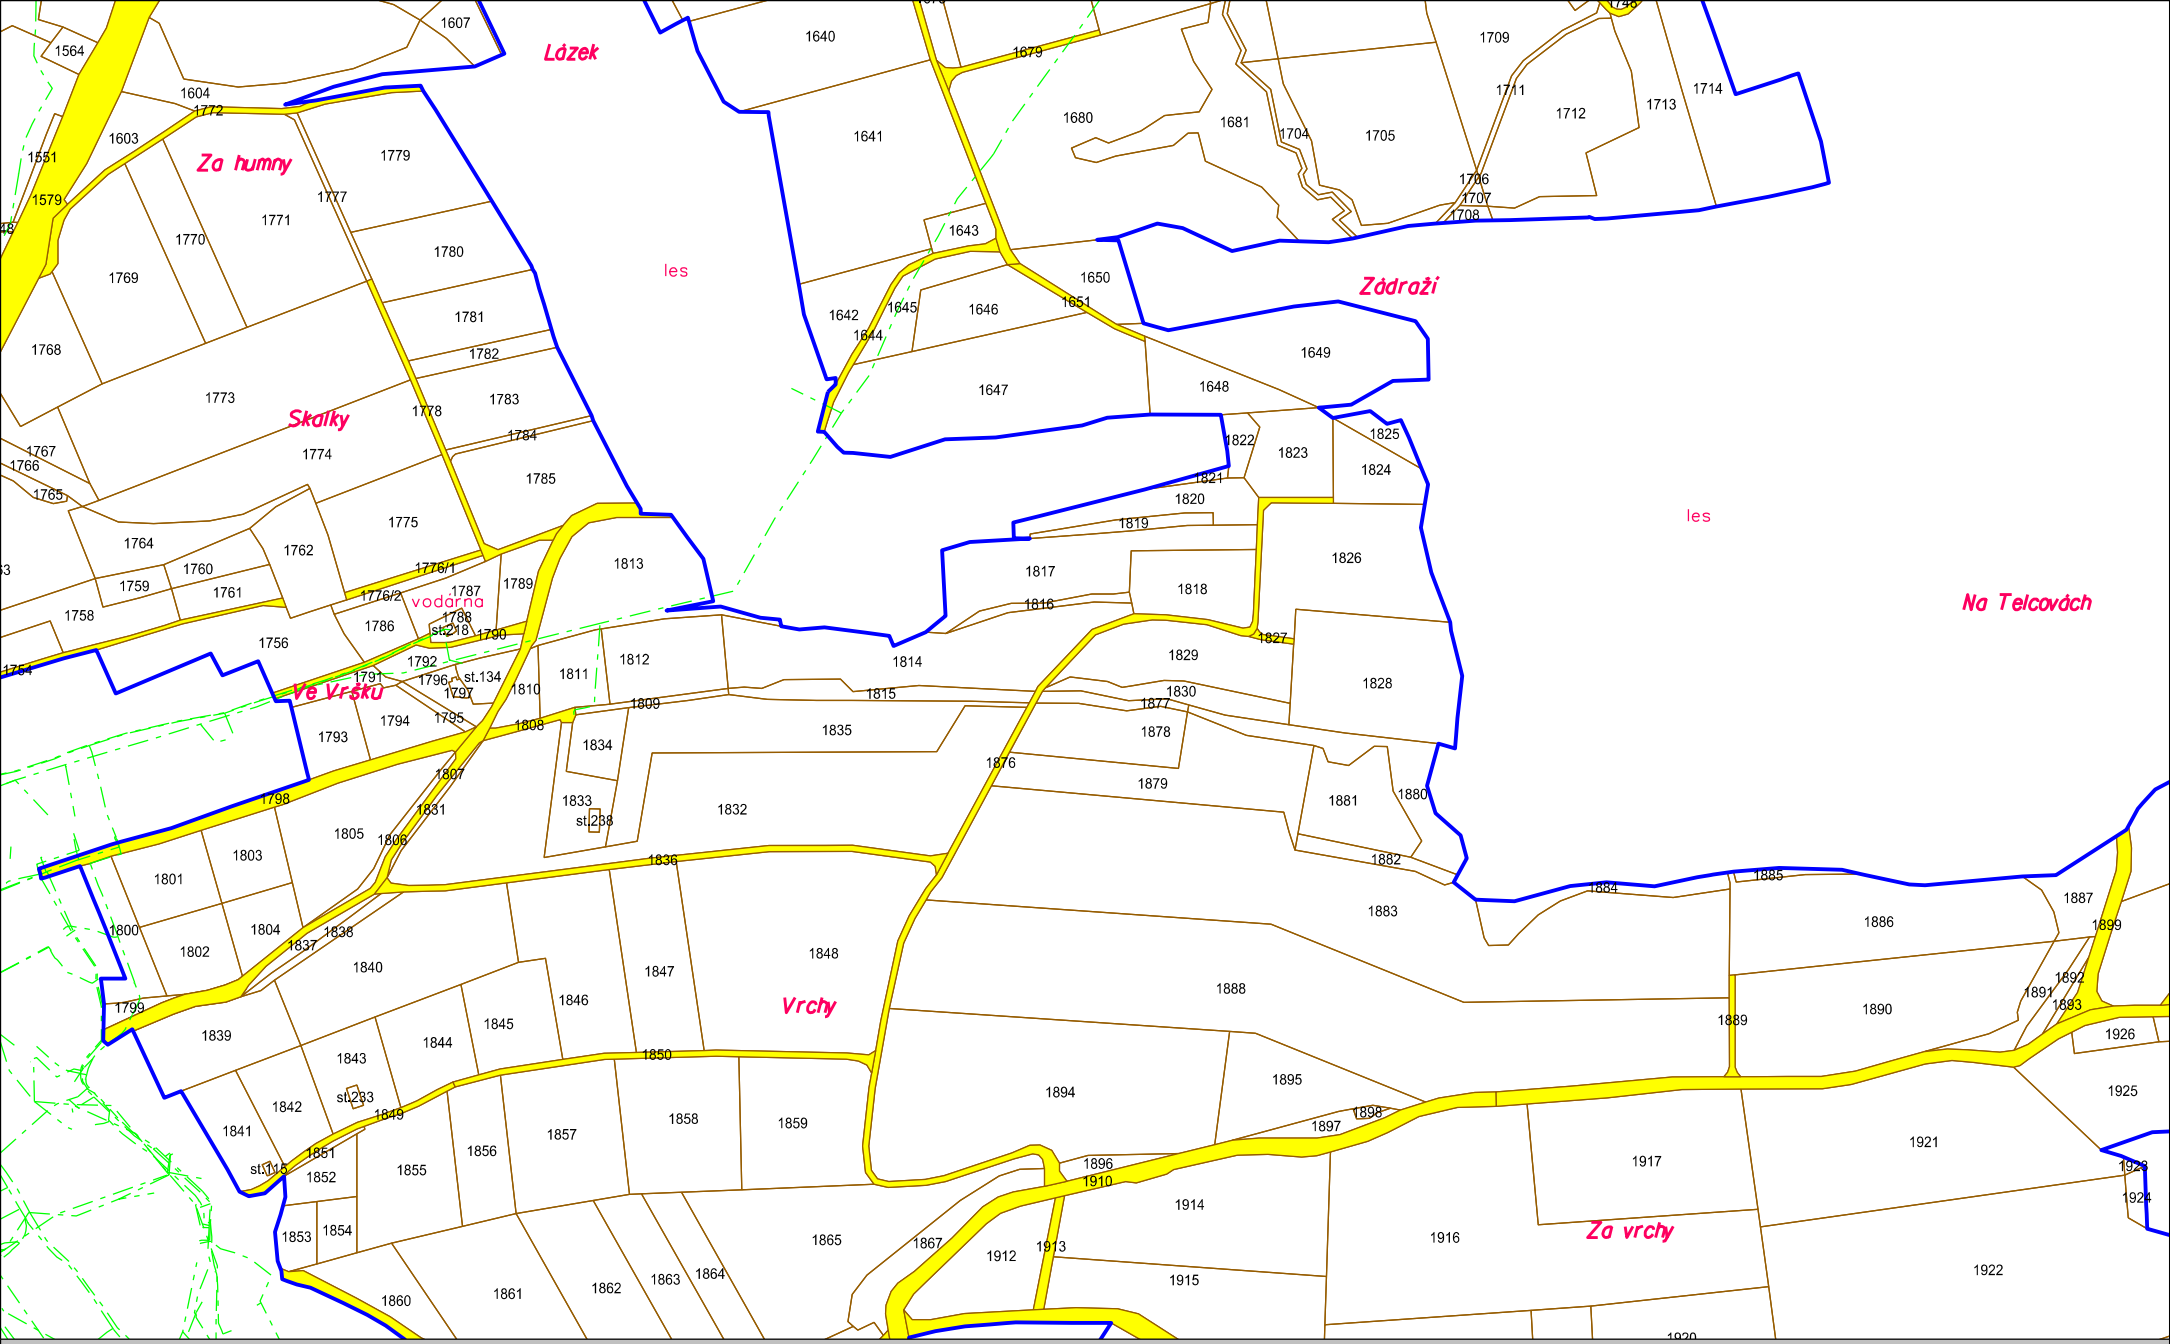

LEGENDA:	
Háje	pomístní názvosloví
	navržený pozemek
110	parcelní číslo
	inženýrské sítě


Příloha č. 3 výrokové části rozhodnutí o schválení návrhu komplexních pozemkových úprav v k.ú. Ublo
č.j. SPÚ 146263/2019/Mt.

LIST VLASTNICTVÍ: 1

Měřítko 1:5000

věcné břemeno přístupu

S

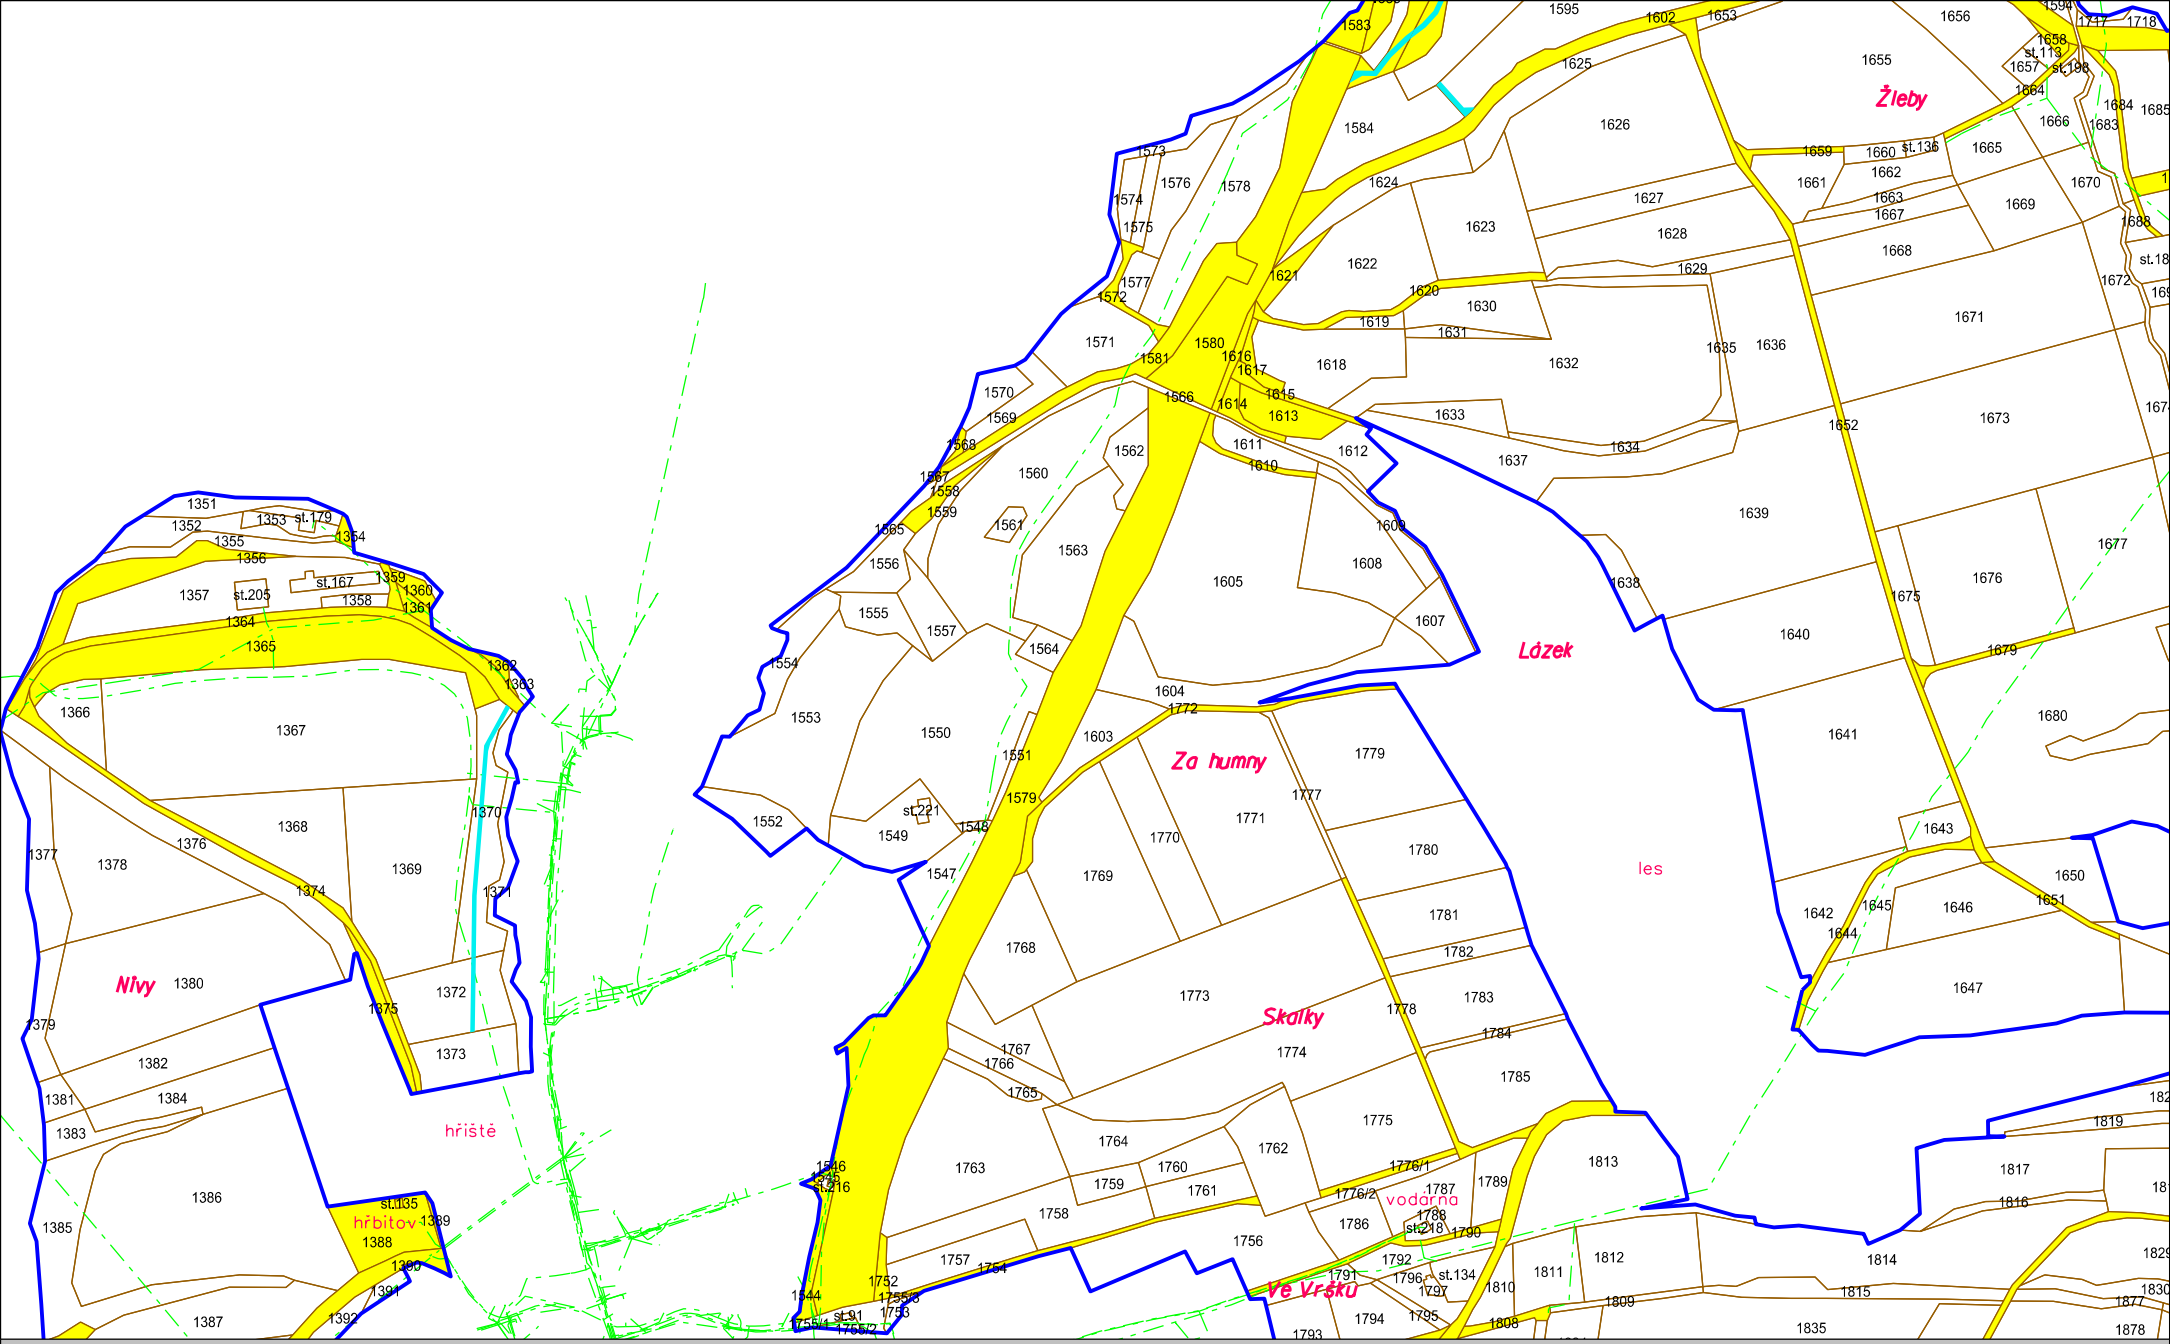

LEGENDA:	
Háje	pomístní názvosloví
	navržený pozemek
110	parcelní číslo
	inženýrské sítě


Příloha č. 3 výrokové části rozhodnutí o schválení návrhu komplexních pozemkových úprav v k.ú. Ublo
č.j. SPÚ 146263/2019/Mt.

LIST VLASTNICTVÍ: 1

Měřítko 1:5000

věcné břemeno přístupu

S

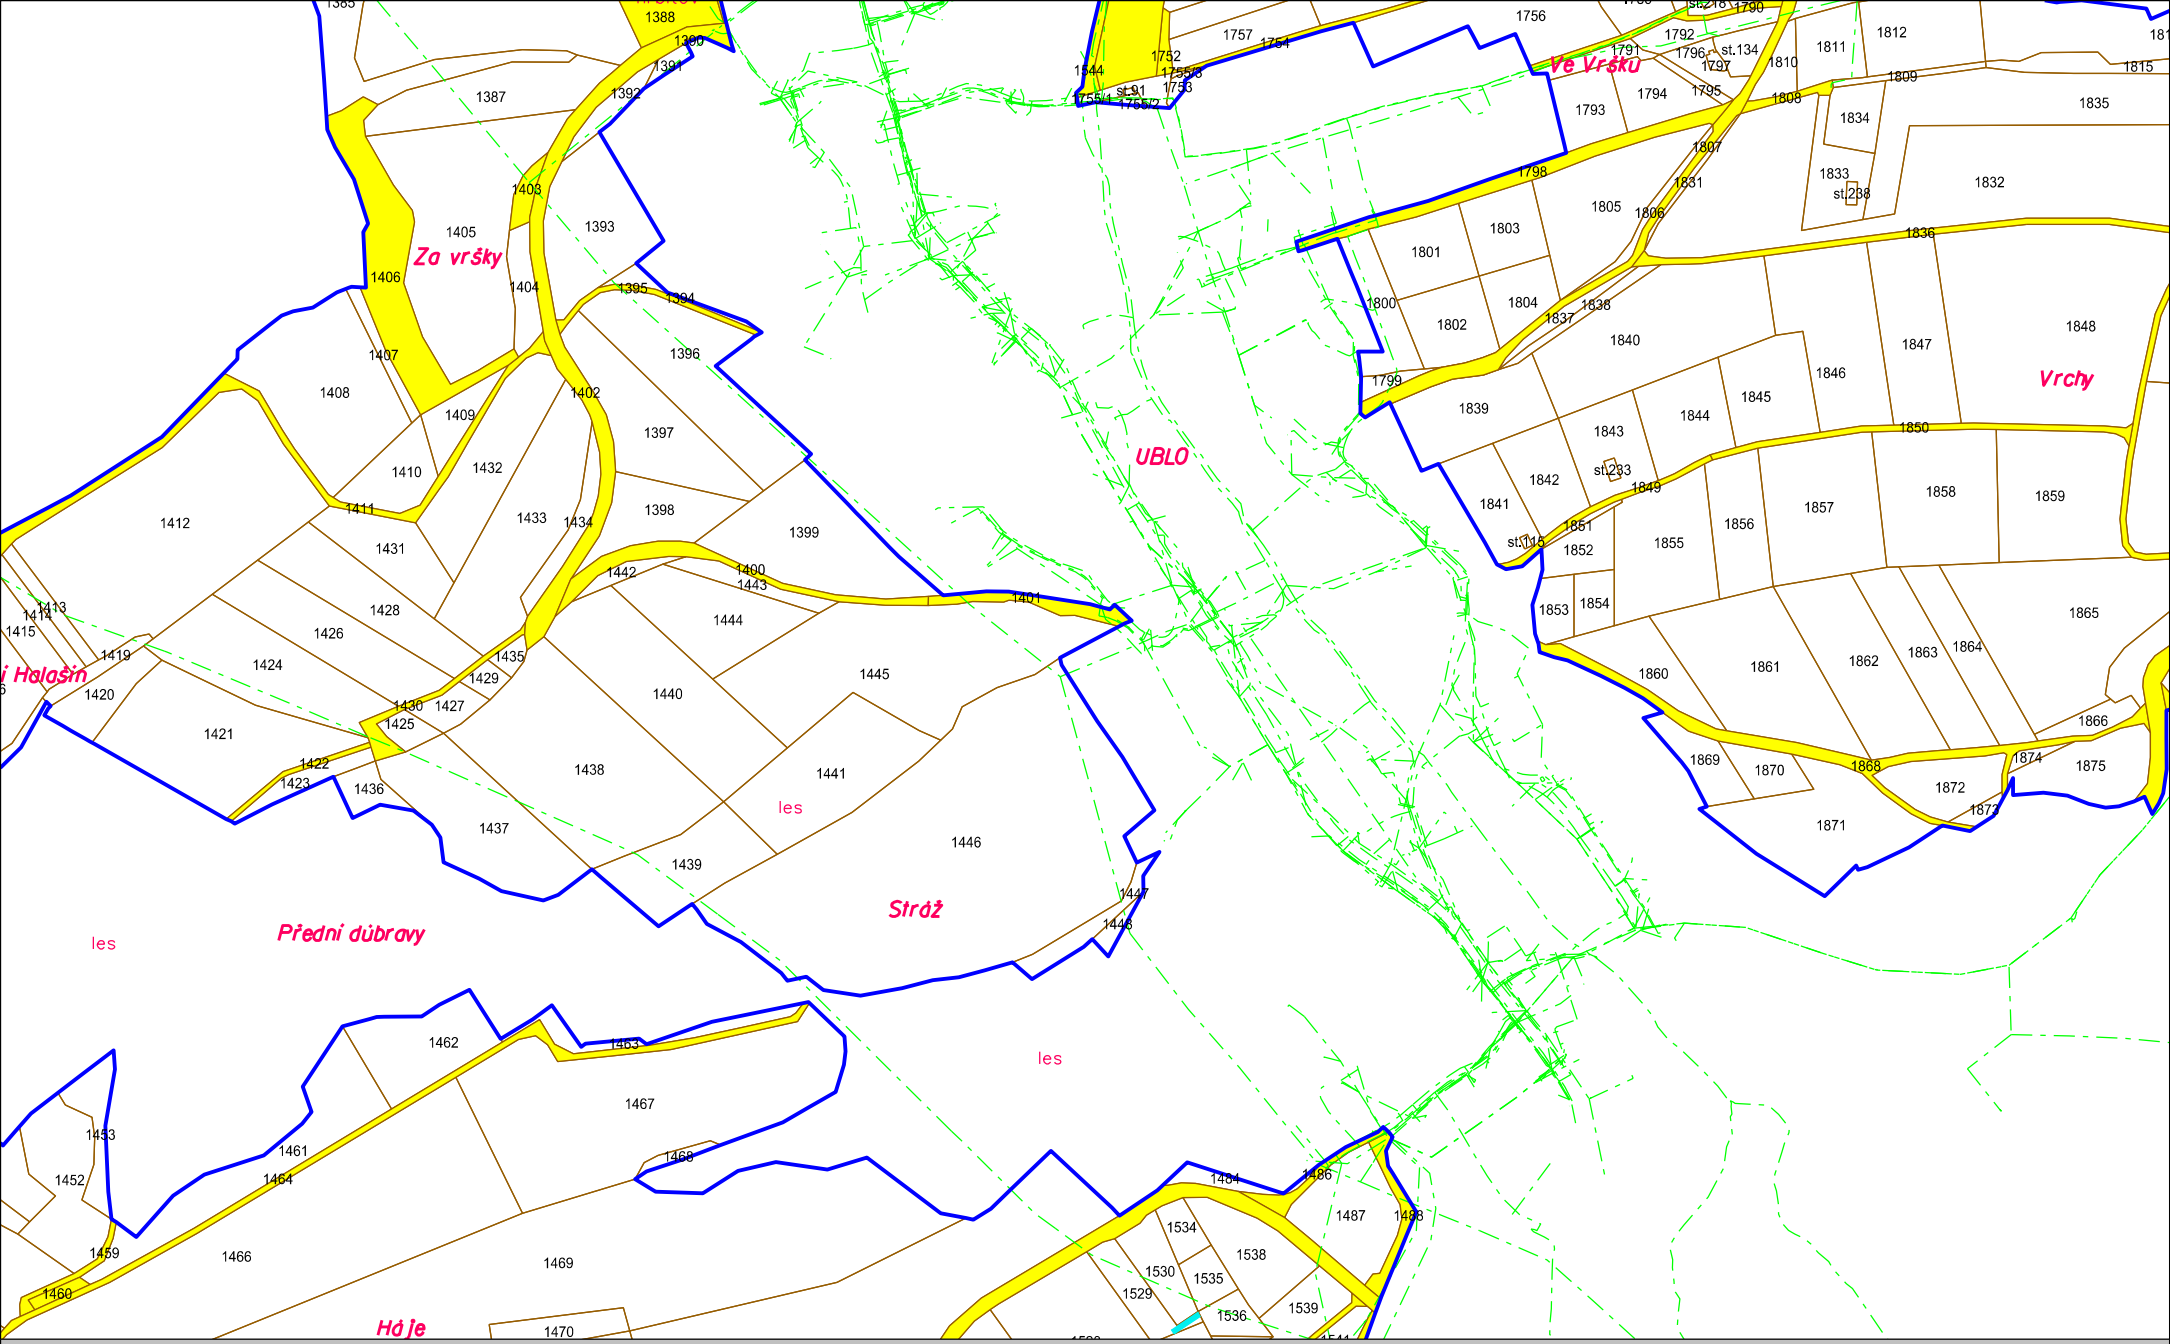

LEGENDA:	
Háje	pomístní názvosloví
	navržený pozemek
110	parcelní číslo
	inženýrské sítě


Příloha č. 3 výrokové části rozhodnutí o schválení návrhu komplexních pozemkových úprav v k.ú. Ublo
č.j. SPÚ 146263/2019/Mt.

LIST VLASTNICTVÍ: 1

Měřítko 1:5000

věcné břemeno přístupu

S

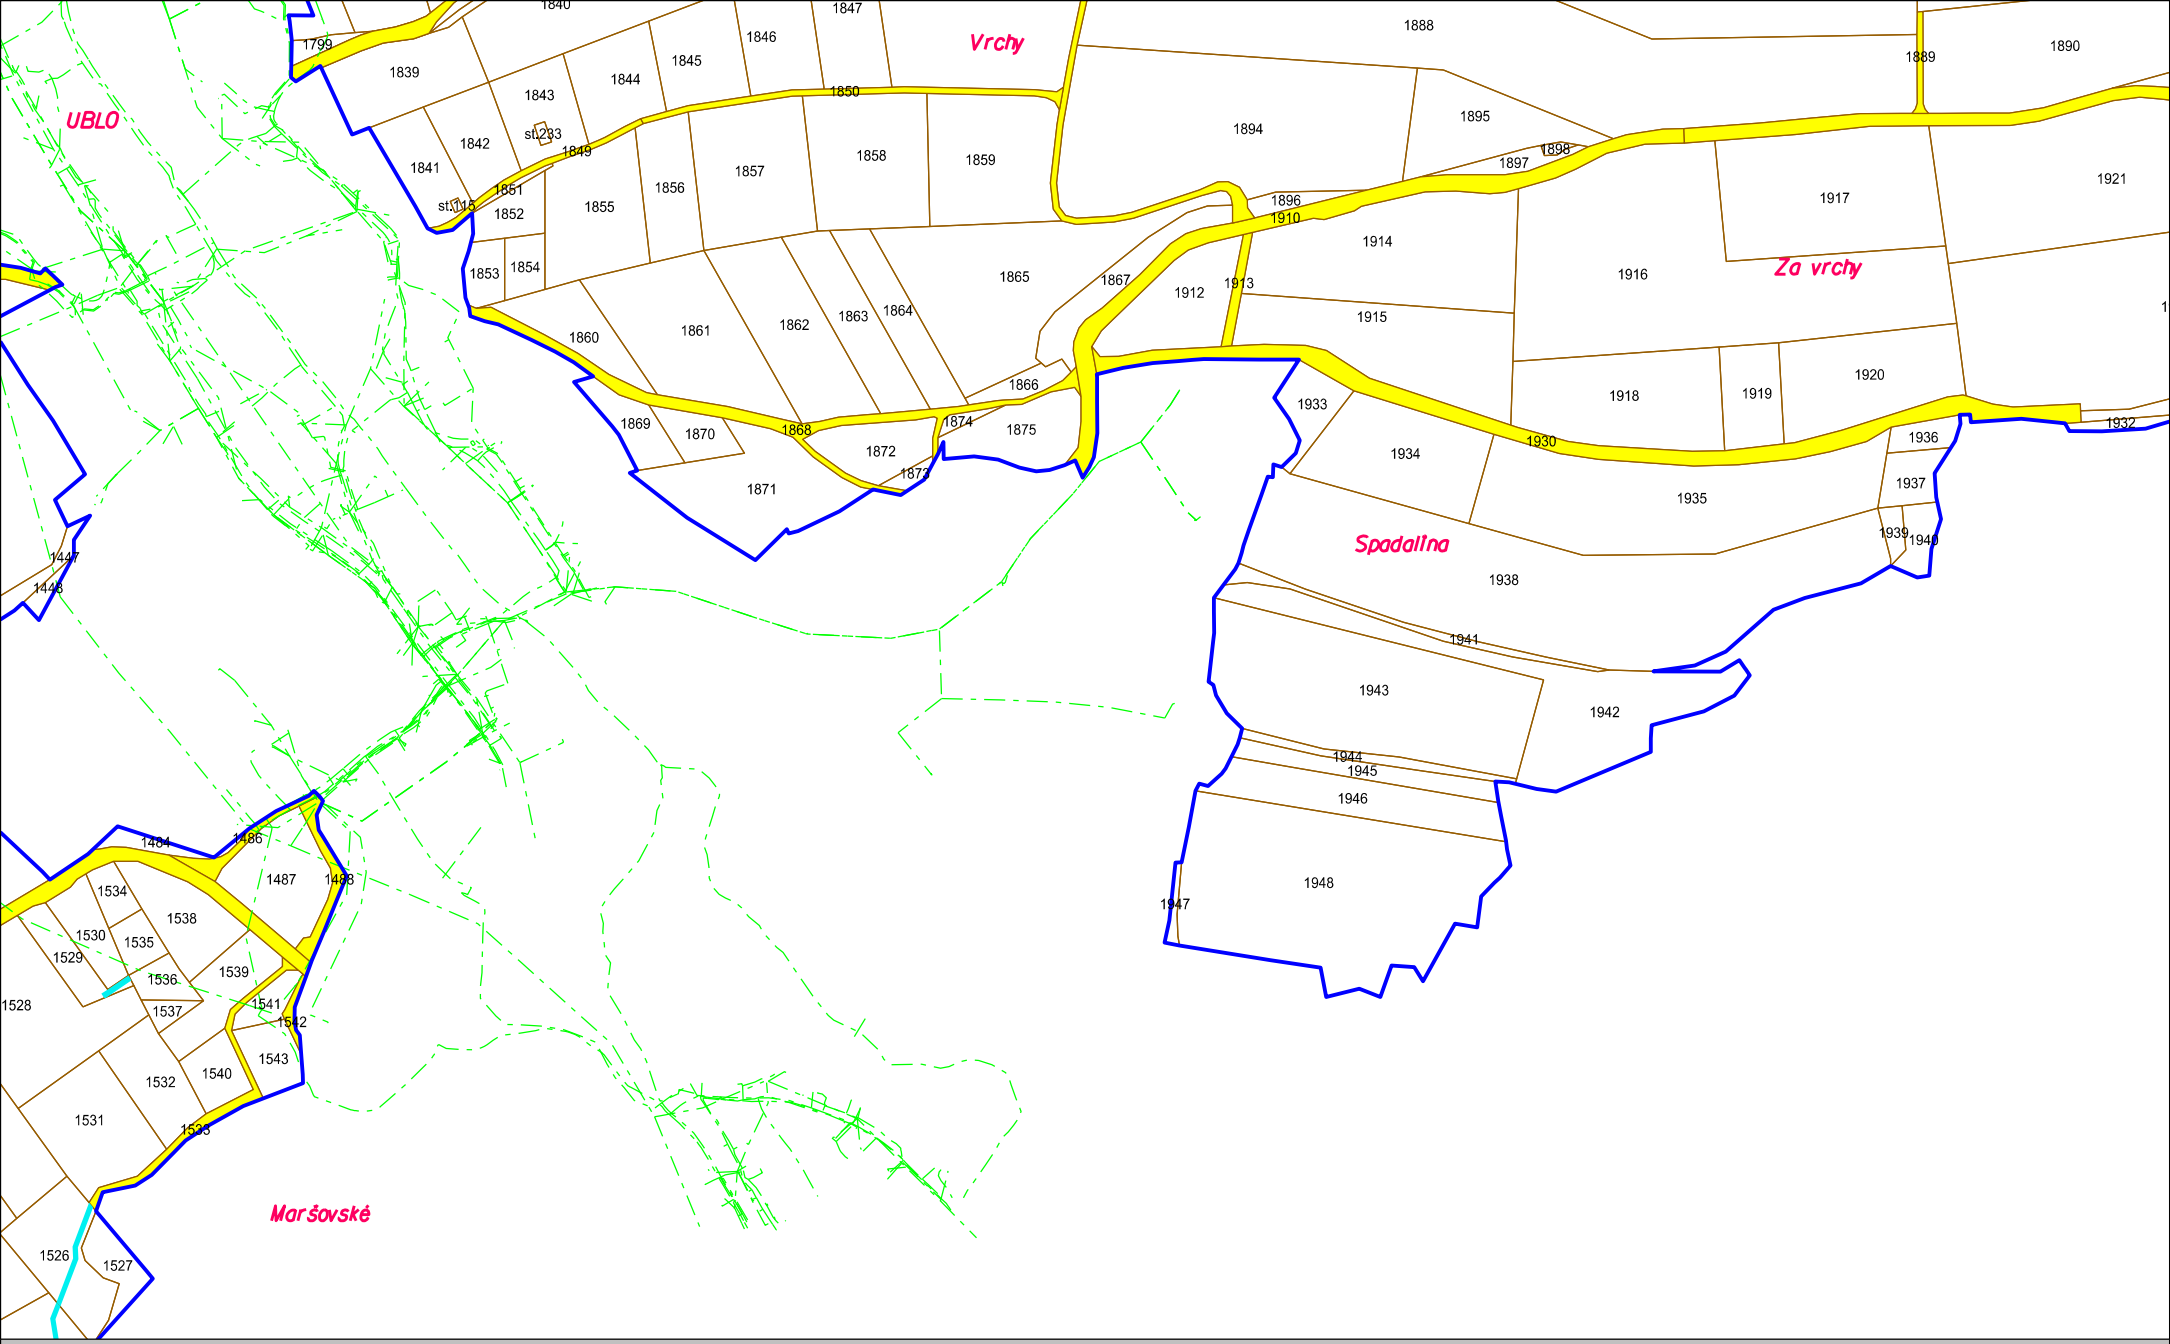

LEGENDA:	
Há je	pomístní názvosloví
	navržený pozemek
110	parcelní číslo
	inženýrské sítě


Příloha č. 3 výrokové části rozhodnutí o schválení návrhu komplexních pozemkových úprav v k.ú. Ublo
č.j. SPÚ 146263/2019/Mt.

LIST VLASTNICTVÍ: 1

Měřítko 1:5000

věcné břemeno přístupu

S

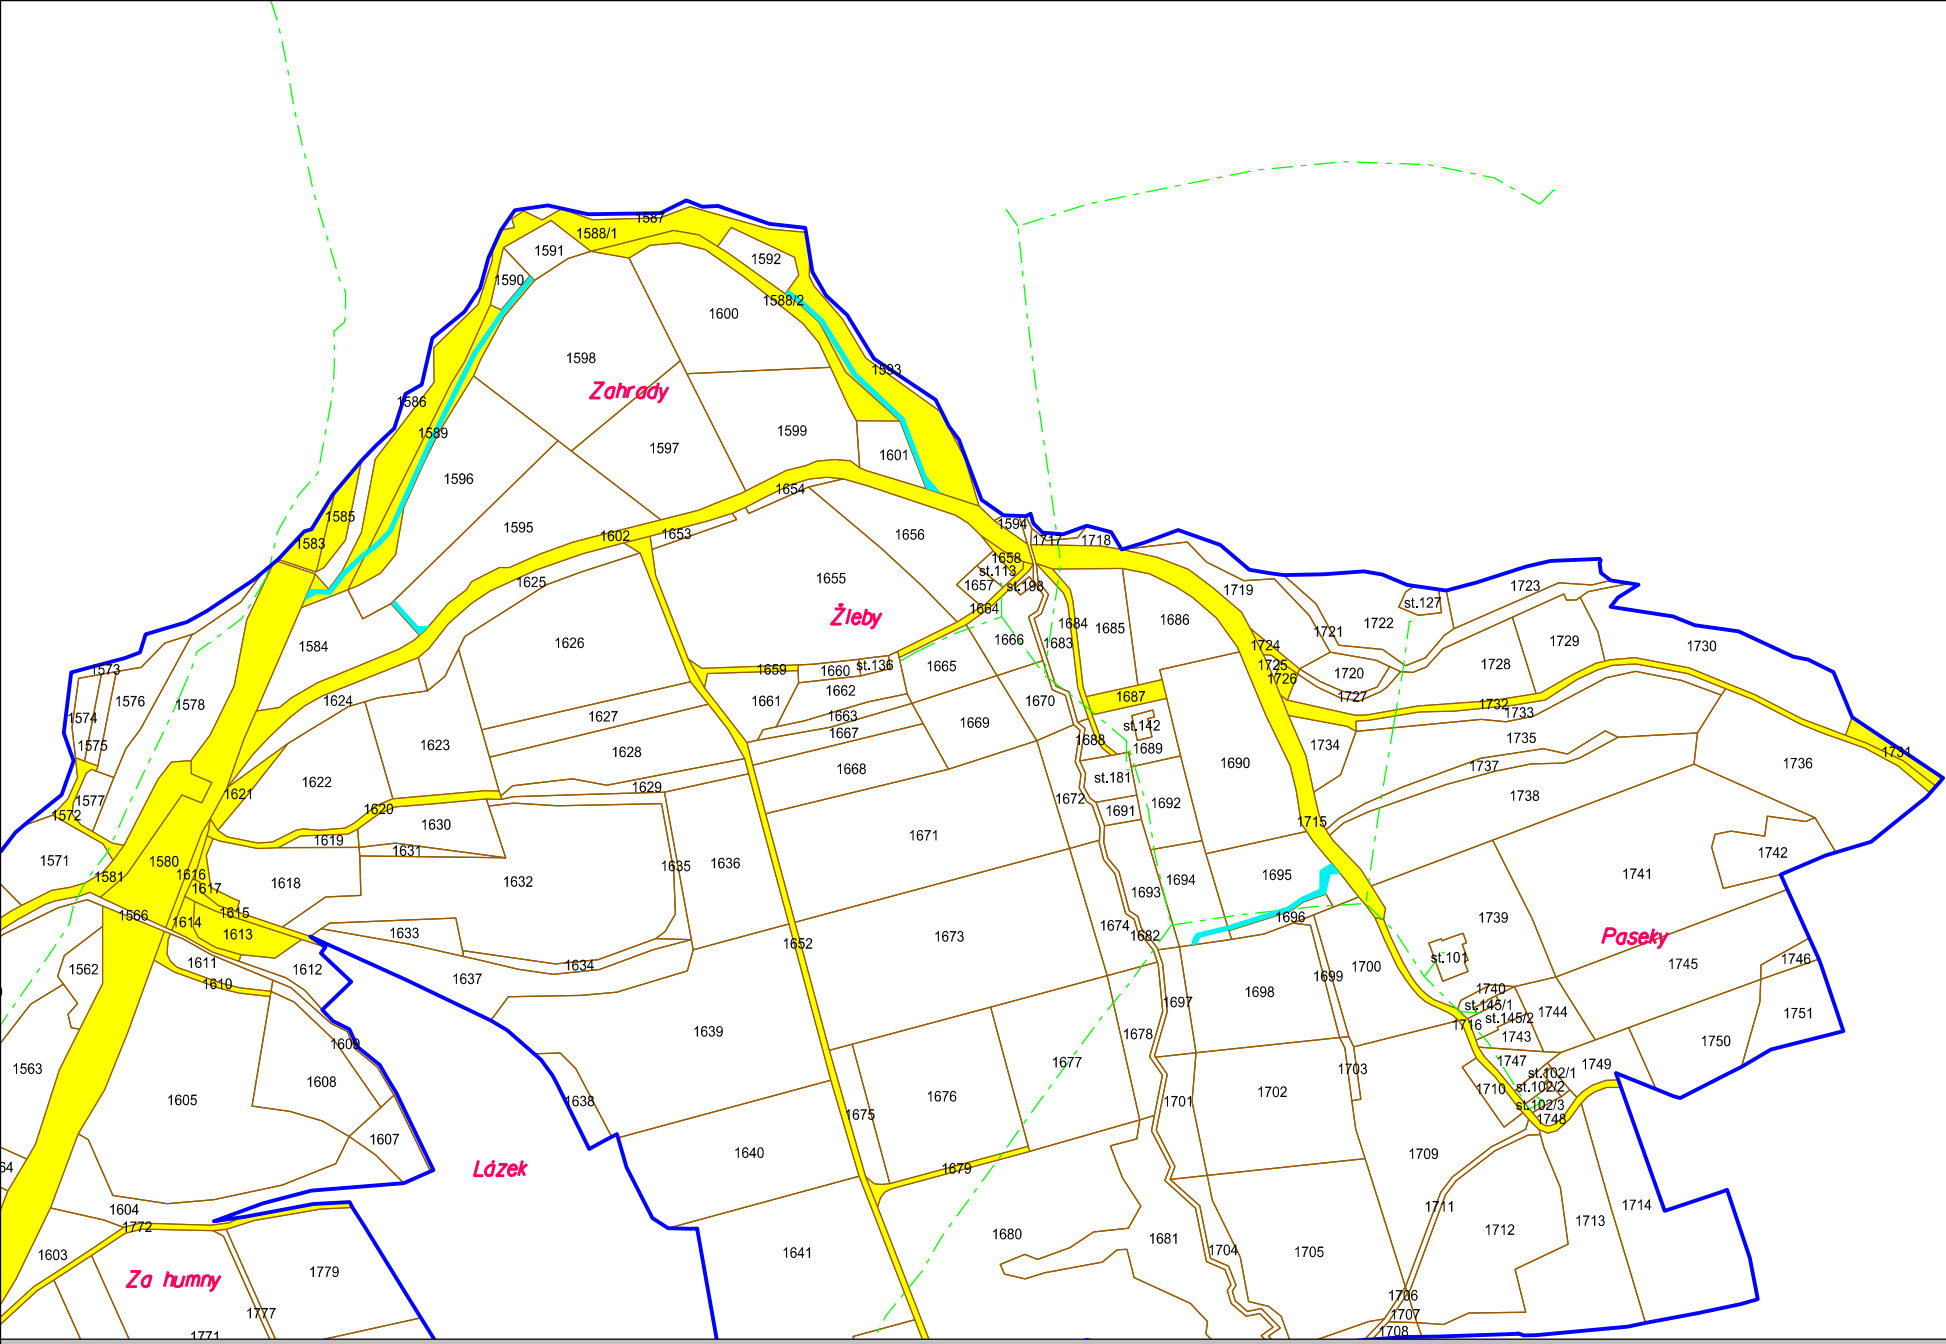

LEGENDA:	
Há je	pomístní názvosloví
	navržený pozemek
110	parcelní číslo
	inženýrské sítě


Příloha č. 3 výrokové části rozhodnutí o schválení návrhu komplexních pozemkových úprav v k.ú. Ublo
č.j. SPÚ 146263/2019/Mt.

LIST VLASTNICTVÍ: 1

Měřítko 1:5000

věcné břemeno přístupu

S

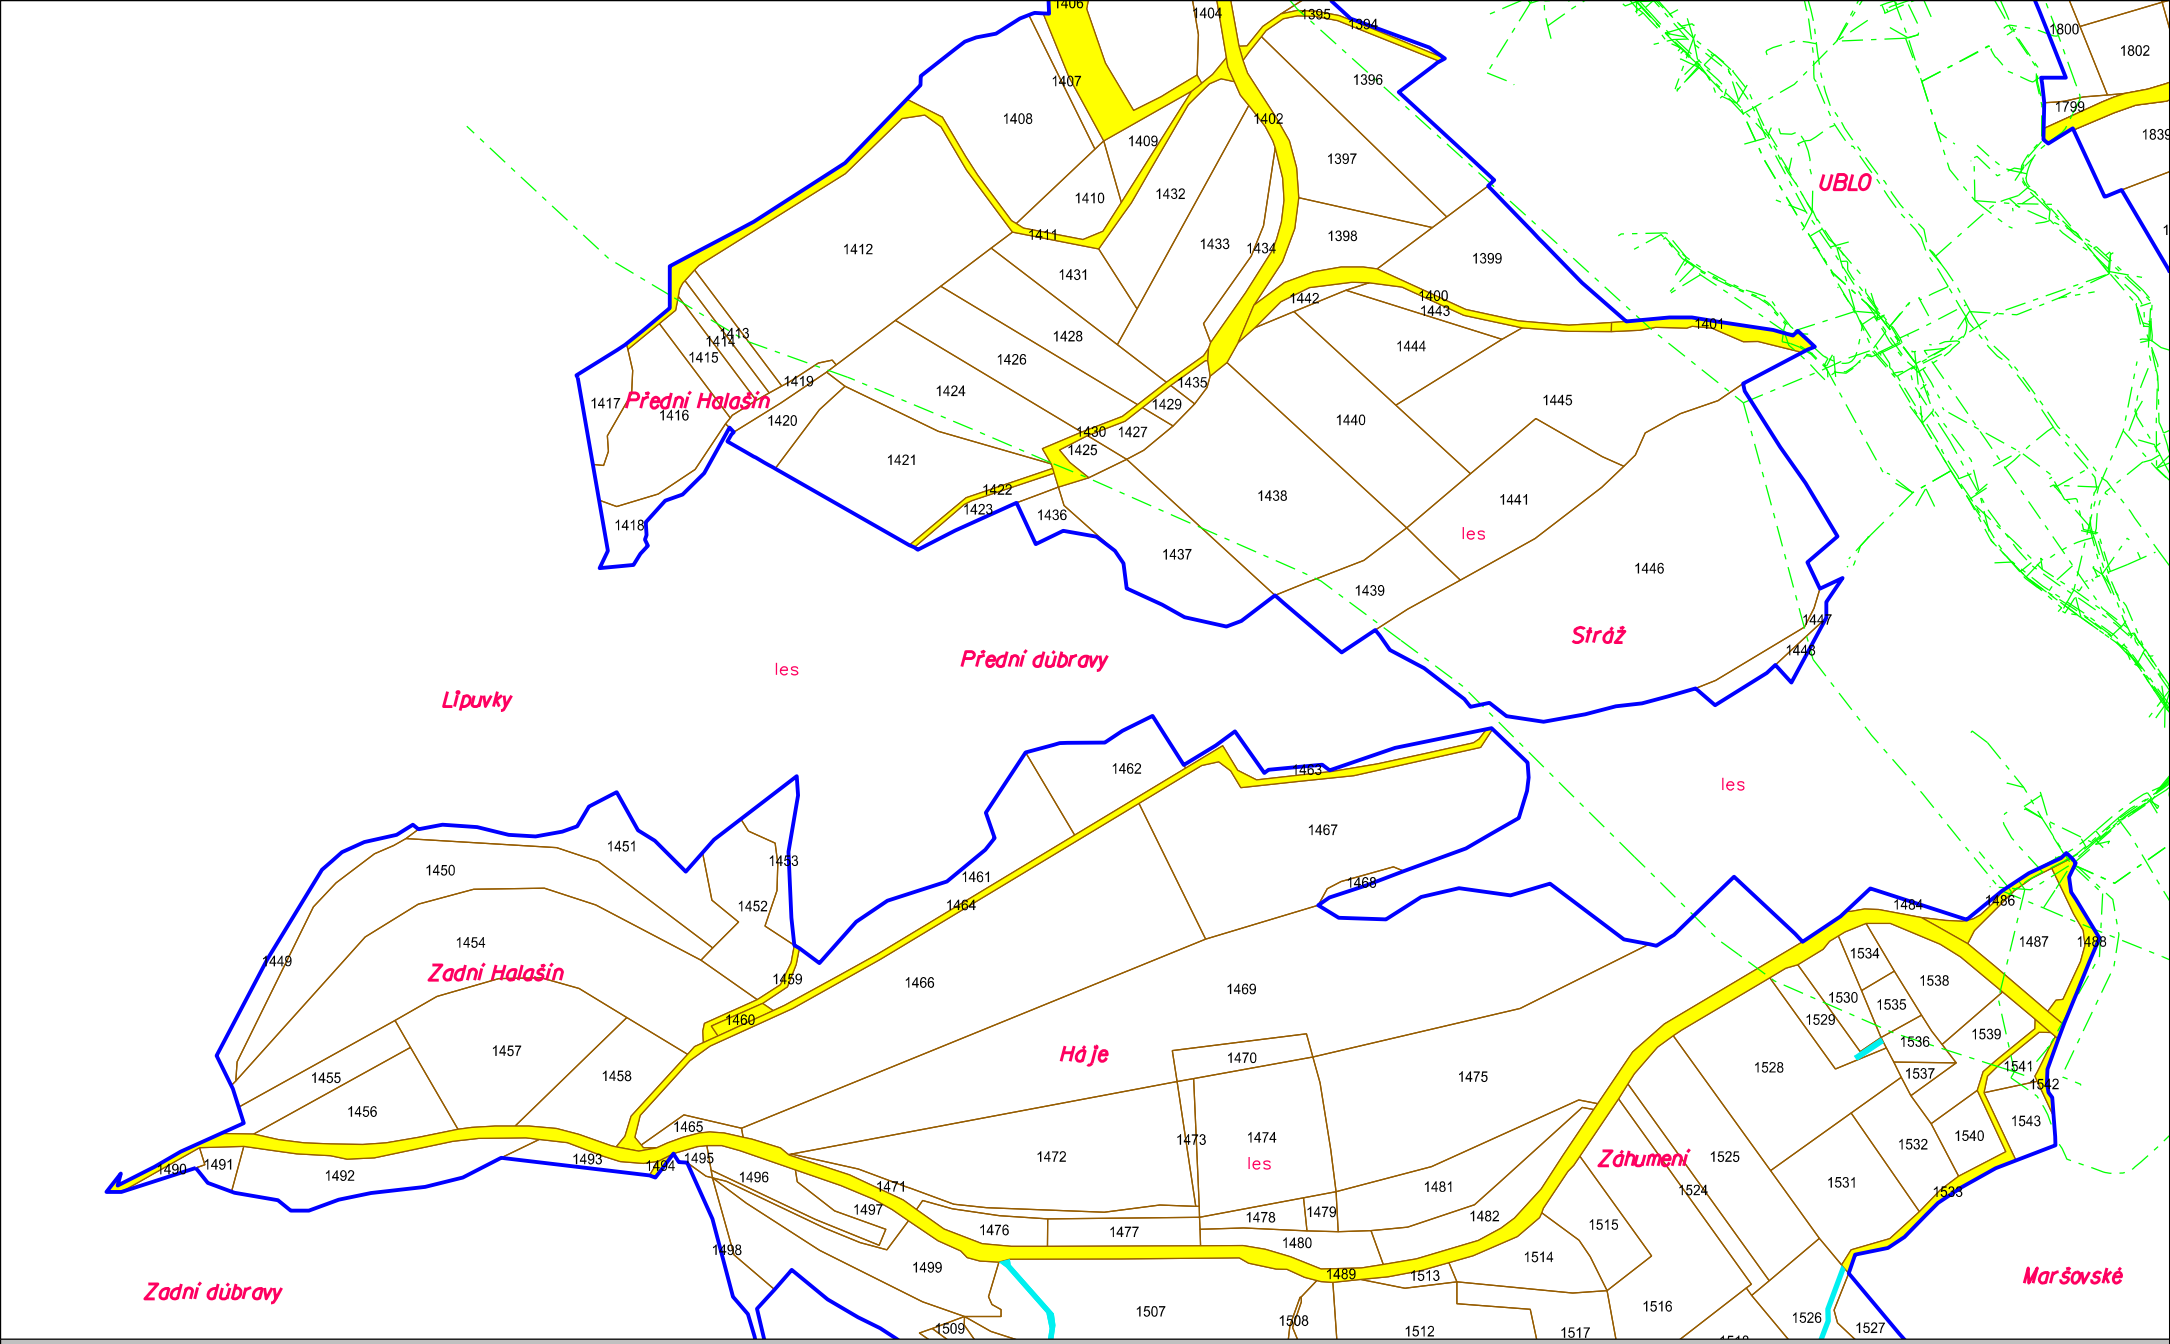

LEGENDA:	
Háje	pomístní názvosloví
	navržený pozemek
110	parcelní číslo
	inženýrské sítě


Příloha č. 3 výrokové části rozhodnutí o schválení návrhu komplexních pozemkových úprav v k.ú. Ublo
č.j. SPÚ 146263/2019/Mt.

LIST VLASTNICTVÍ: 1

Měřítko 1:5000

věcné břemeno přístupu

S

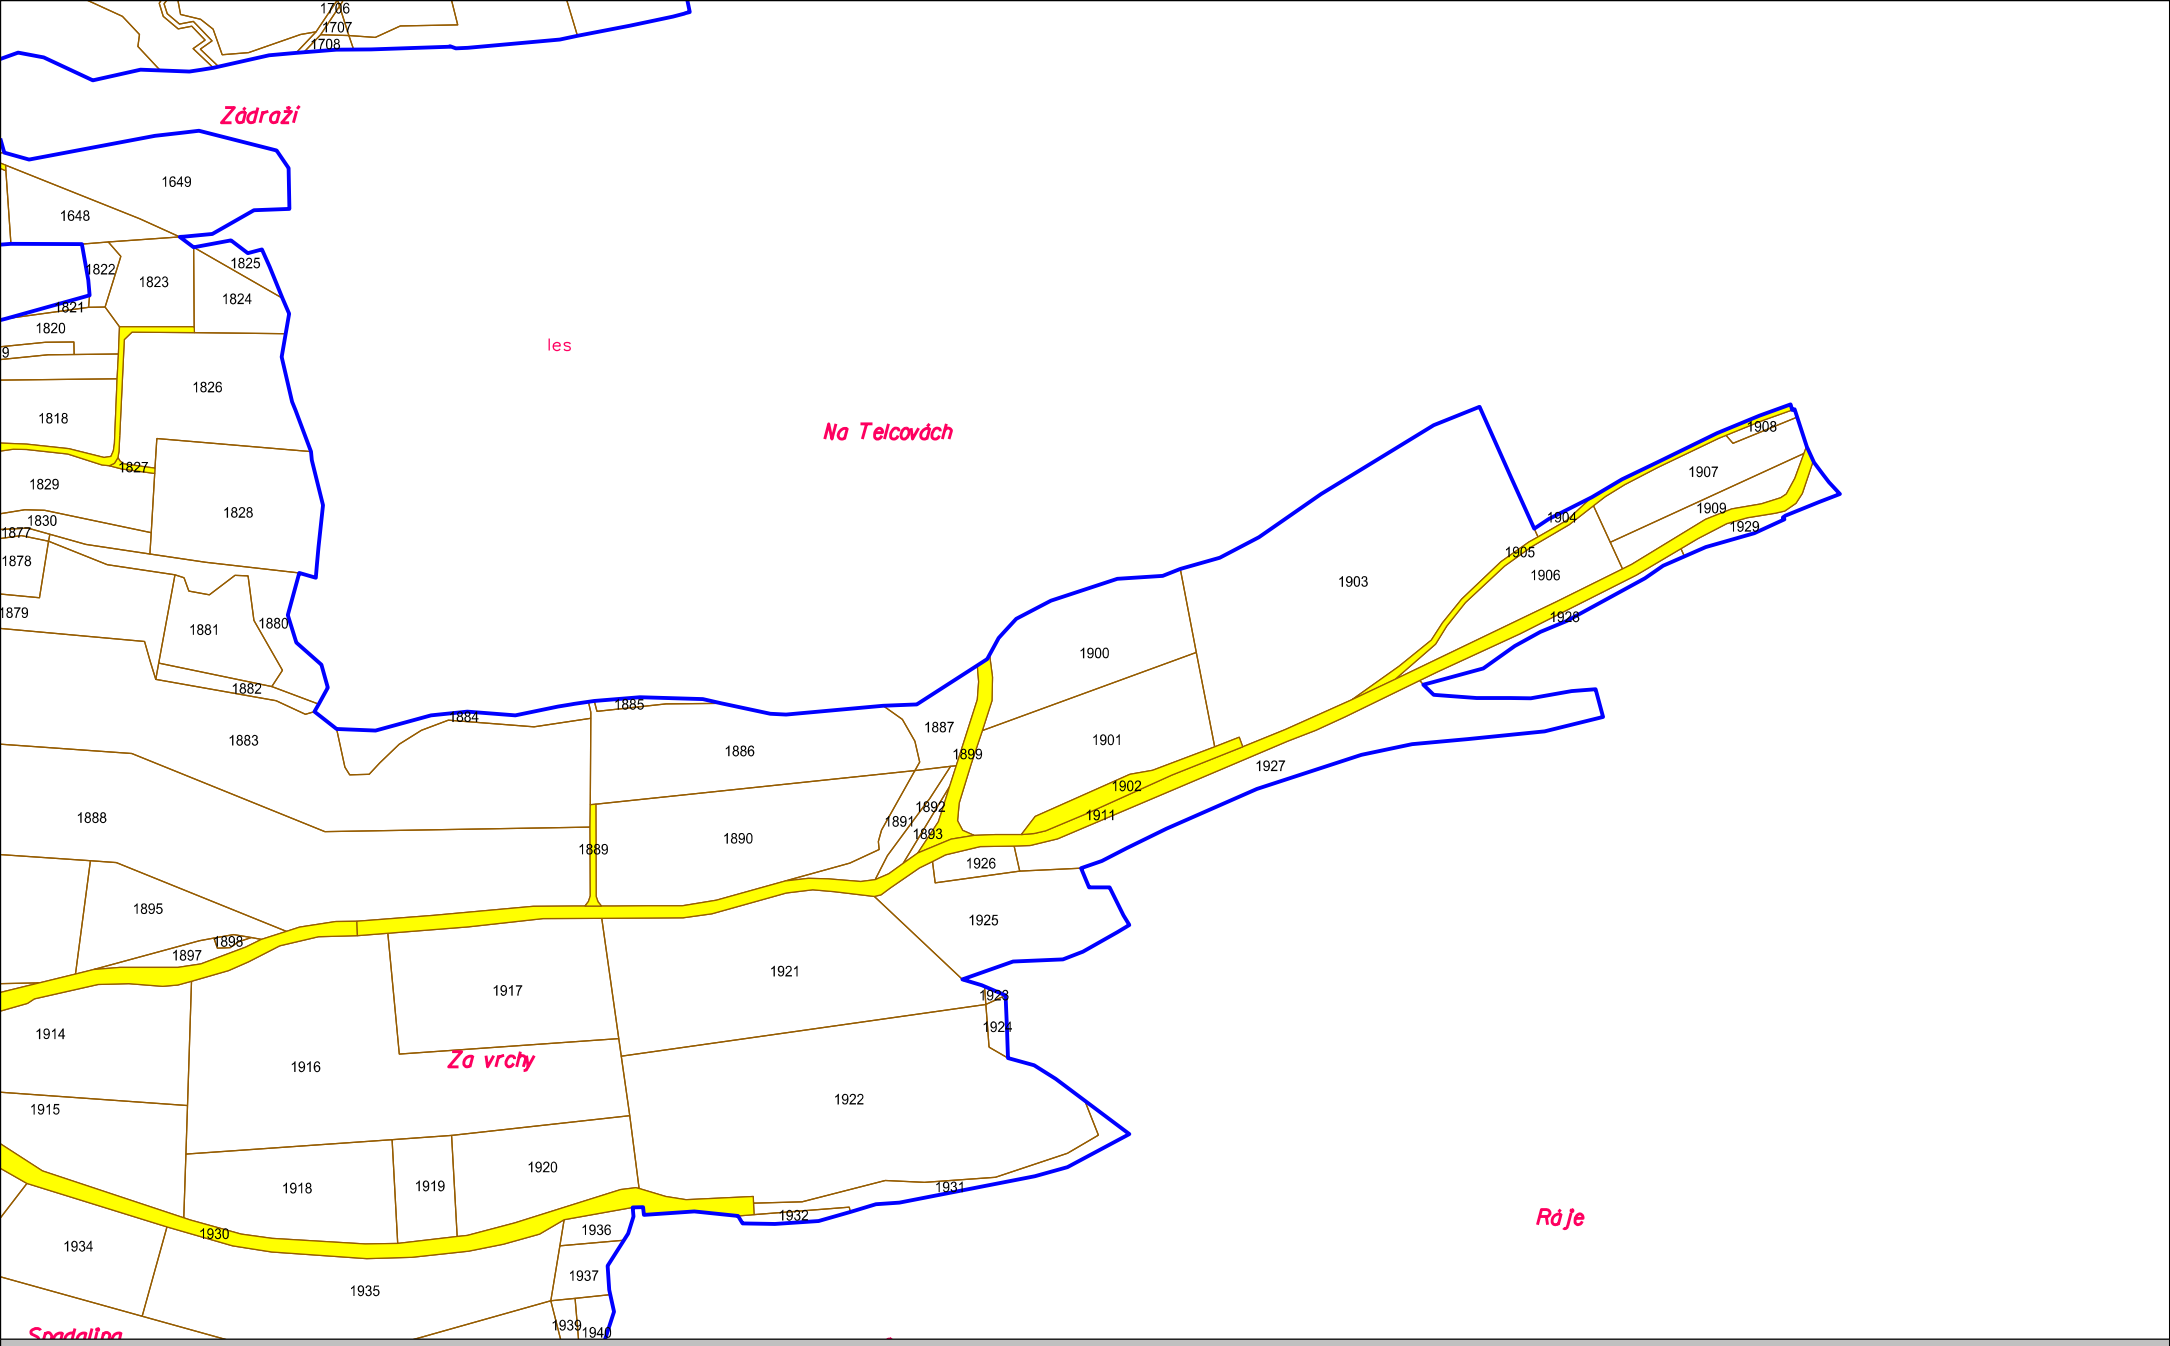

LEGENDA:	
Háje	pomístní názvosloví
	navržený pozemek
110	parcelní číslo
	inženýrské sítě

Příloha č. 3 výrokové části rozhodnutí o schválení návrhu komplexních pozemkových úprav v k.ú. Ublo
č.j. SPÚ 146263/2019/Mt.

LIST VLASTNICTVÍ: 1

Měřítko 1:5000

věcné břemeno přístupu

S