ÚZEMNÍ PLÁN
U B L O
PŘEDPOKLÁDANÝ STAV PO ZMĚNĚ Č.1

ENERGETIKA, TELEKOMUNIKACE

- ELEKTRICKÉ VEDENÍ VN 22 kV
- ELEKTRICKÁ STANICE (TRAFOSTANICE)
- OCHRANNÉ PÁSMO ELEKTRICKÉHO VEDENÍ VN 22 kV
- STL PLYNOVOD
- RR TRASA
- TELEKOMUNIKAČNÍ KABELY
- TELEVIZNÍ VYSÍLAČ
- ZÁKLADNOVÁ STANICE
- OCHRANNÉ PÁSMO TELEVIZNÍHO VYSÍLAČE

PŘÍRODA A KRAJINA

- OCHRANNÉ PÁSMO PŘÍRODNÍ PAMÁTKY
- HRANICE PŘÍRODNÍHO PARKU VIZOVICKÉ VRCHY - CELÉ ŘEŠENÉ ÚZEMÍ
- PÁSMO 50 m OD OKRAJE LESA
- OSA MIGRAČNÍHO KORIDORU VELKÝCH SAVCŮ

OSTATNÍ JEVY

- SVÁŽNÁ ÚZEMÍ AKTIVNÍ
- SVÁŽNÁ ÚZEMÍ OSTATNÍ
- OBJEKTY V PAMÁTKOVÉM ZÁJMU
- ARCHEOLOGICKÁ NALEZIŠTĚ
- ÚZEMÍ ARCHEOLOGICKÉHO ZÁJMU - CELÉ ŘEŠENÉ ÚZEMÍ
- OBJEKT POŽÁRNÍ OCHRANY
- MÍSTO VÝHLIDKY
- POHLEDOVÝ HORIZONT
- PLOCHA ODVODNĚNÁ

CELÉ SPRÁVNÍ ÚZEMÍ JE ZÁJMOVÝM ÚZEMÍM MINISTERSTVA OBRANY Z HLEDISKA POVOLOVÁNÍ VYJMENOVANÝCH DRUHŮ STAVEB.

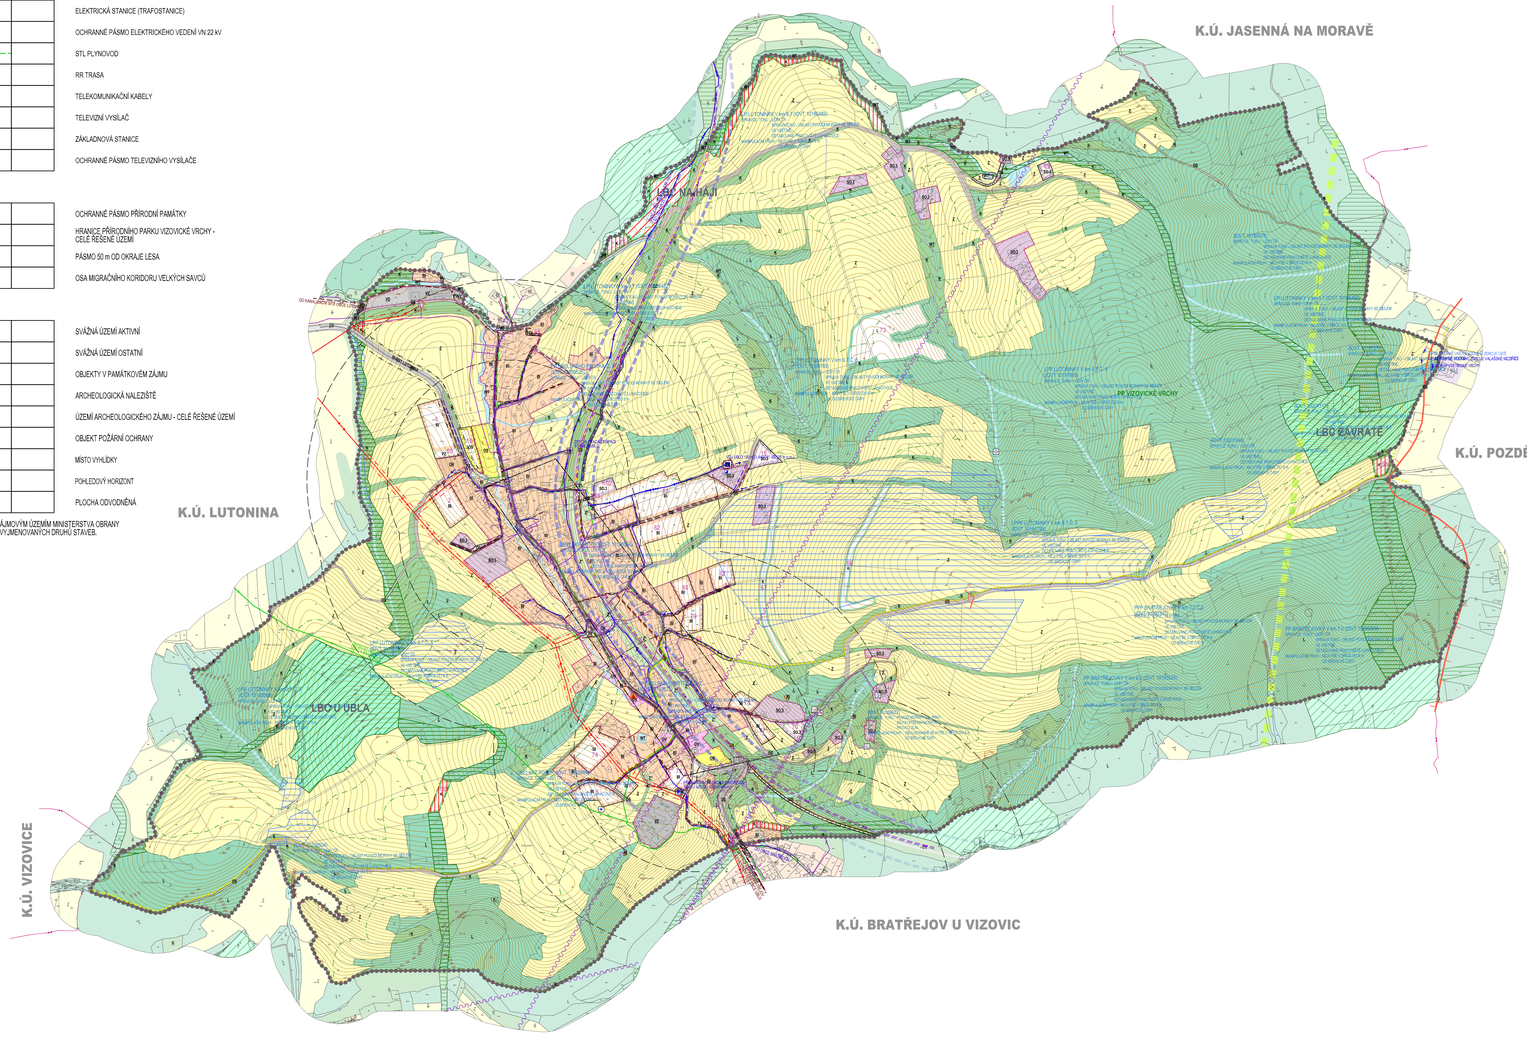

VODNÍ HOSPODÁŘSTVÍ

- PŘIVÁDĚCÍ VODOVODNÍ ŘAD
- ROZVODNÁ VODOVODNÍ SÍŤ
- VODOJEM (V SOUČASNOSTI MIMO PROVOZ)
- ČERPACÍ STANICE
- AT STANICE
- REDUKČNÍ ŠACHTA
- VODNÍ ZDROJ
- VODNÍ ZDROJ MINERÁLNÍCH VOD
- CHOPAV - CHRÁNĚNÁ OBLAST PŘIROZENÉ AKUMULACE VOD
- OCHRANNÉ PÁSMO III. STUPNĚ VNĚJŠÍ VODNÍHO ZDROJE ÚSTÍ
- OCHRANNÉ PÁSMO III. STUPNĚ VODNÍHO ZDROJE VALAŠSKÉ MEZIŘÍČÍ
- PÁTEŘNÍ STOKA SPLAŠKOVÉ KANALIZACE
- PÁTEŘNÍ STOKA KANALIZAČNÍHO VÝTLAKU ODPADNÍCH VOD
- SPLAŠKOVÁ KANALIZACE
- DEŠŤOVÁ KANALIZACE
- KANALIZAČNÍ VÝTLAK ODPADNÍCH VOD
- ČERPACÍ STANICE ODPADNÍCH VOD
- ZÁCHYTNÝ PŘÍKOP

DOPRAVNÍ INFRASTRUKTURA

- SILNICE III. TŘÍDY
- MÍSTNÍ KOMUNIKACE
- ÚČELOVÉ KOMUNIKACE
- ŽELEZNIČNÍ TRAŤ
- CYKLOTRASY
- CYKLOSTEZKY
- ZNAČENÉ TURISTICKÉ TRASY
- OCHRANNÉ PÁSMO SILNICE
- ZASTÁVKY HROMADNÉ PŘEPRAVY OSOB
- DOCHÁZKOVÉ VZDÁLENOSTI ZASTÁVEK HROMADNÉ DOPRAVY
- PARKOVIŠTĚ

STAV	NÁVRH	ÚZEMNÍ REZERVY	
			HRANICE ŘEŠENÉHO ÚZEMÍ
			HRANICE KATASTRÁLNÍHO ÚZEMÍ
			HRANICE ZASTAVĚNÉHO ÚZEMÍ K 30.1.2020
			HRANICE ZASTAVITELNÝCH PLOCH
BI	BI		PLOCHY PRO BYDLENÍ INDIVIDUÁLNÍ
RI			PLOCHY RODINNÉ REKREACE
OV			PLOCHY VEŘEJNÉ VYBAVENOSTI
OS	OS		PLOCHY PRO TĚLOVÝCHOVU A SPORT
OH			PLOCHY PRO VEŘEJNÁ POHŘEBIŠTĚ A SOUVISEJÍCÍ SLUŽBY
SO.3			PLOCHY SMÍŠENÉ OBYTNÉ VESNICKÉ
DS	DS		PLOCHY PRO SILNIČNÍ DOPRAVU
		DZ	PLOCHY PRO DRÁŽNÍ DOPRAVU
TV	TV		PLOCHY PRO VODNÍ HOSPODÁŘSTVÍ
PV			PLOCHY VEŘEJNÝCH PROSTRANSTVÍ S PŘEVAHOU ZPEVNĚNÝCH PLOCH
PZ	PZ		PLOCHY VEŘEJNÝCH PROSTRANSTVÍ S PŘEVAHOU NEZPEVNĚNÝCH PLOCH
VD			PLOCHY PRO DROBNOU VÝROBU A VÝROBNÍ SLUŽBY
VZ			PLOCHY PRO ZEMĚDĚLSKOU A LESNICKOU VÝROBU
WT	WT		VODNÍ PLOCHY A TOKY
K	K		PLOCHY KRAJINNÉ ZELENĚ
Z'			PLOCHY SÍDELNÍ ZELENĚ
P	P		PLOCHY PŘÍRODNÍ
Z			PLOCHY ZEMĚDĚLSKÉ
L	L		PLOCHY LESNÍ
	1	71	ČÍSLA PLOCH S ROZDÍLNÝM ZPŮSOBEM VYUŽITÍ

ÚZEMNÍ SYSTÉM EKOLOGICKÉ STABILITY

- NADREGIONÁLNÍ BIOKORIDOR
- LOKÁLNÍ BIOCENTRUM
- LOKÁLNÍ BIOKORIDOR

DATUM ZPRACOVÁNÍ: 30.1.2020
ÚČEL (ETAPA) ZPRACOVÁNÍ: DOKUMENTACE PRO SPOLEČNÉ JEDNÁNÍ O NÁVRHU ÚZEMNÍHO PLÁNU

NÁZEV AKCE:
ZMĚNA Č. 1 ÚZEMNÍHO PLÁNU UBLO

KONZULTANT:
MĚSTSKÝ ÚŘAD VIZOVICE, ODBOR STAVEBNÍ ÚŘAD

ZPRACOVATEL UP:
ING.ARCH. DITA KUNETKOVÁ

HLAVNÍ PROJEKTANT:
ING.ARCH. JAROSLAV KUNETEK

VEDOUCÍ PROJEKTANT SPECIALISTA - ENERGETIKA
ROBERT KOVÁŘ

VEDOUCÍ PROJEKTANT SPECIALISTA - DOPRAVA:
ING. RUDOLF GREGAR

VEDOUCÍ PROJEKTANT SPECIALISTA - VODNÍ HOSPODÁŘSTVÍ:
ING. RADEK MACHÁLA

SVAZ PLAN.PRACOVNÍK
VOJTĚCH BICHLER

OTISK AUTORIZAČNÍHO RAZÍTKA:

NÁZEV:
KOORDINAČNÍ VÝKRES

DATUM ZPRACOVÁNÍ	ČÍSLO ZAKÁZKY:	MĚŘÍTKO:	ČÍSLO VÝKRESU:
01/2020	02-06-19	1:5 000	**P4 1-2**