



ÚZEMNÍ PLÁN UBLO

PŘEDPOKLÁDANÝ STAV PO ZMĚNĚ Č.1

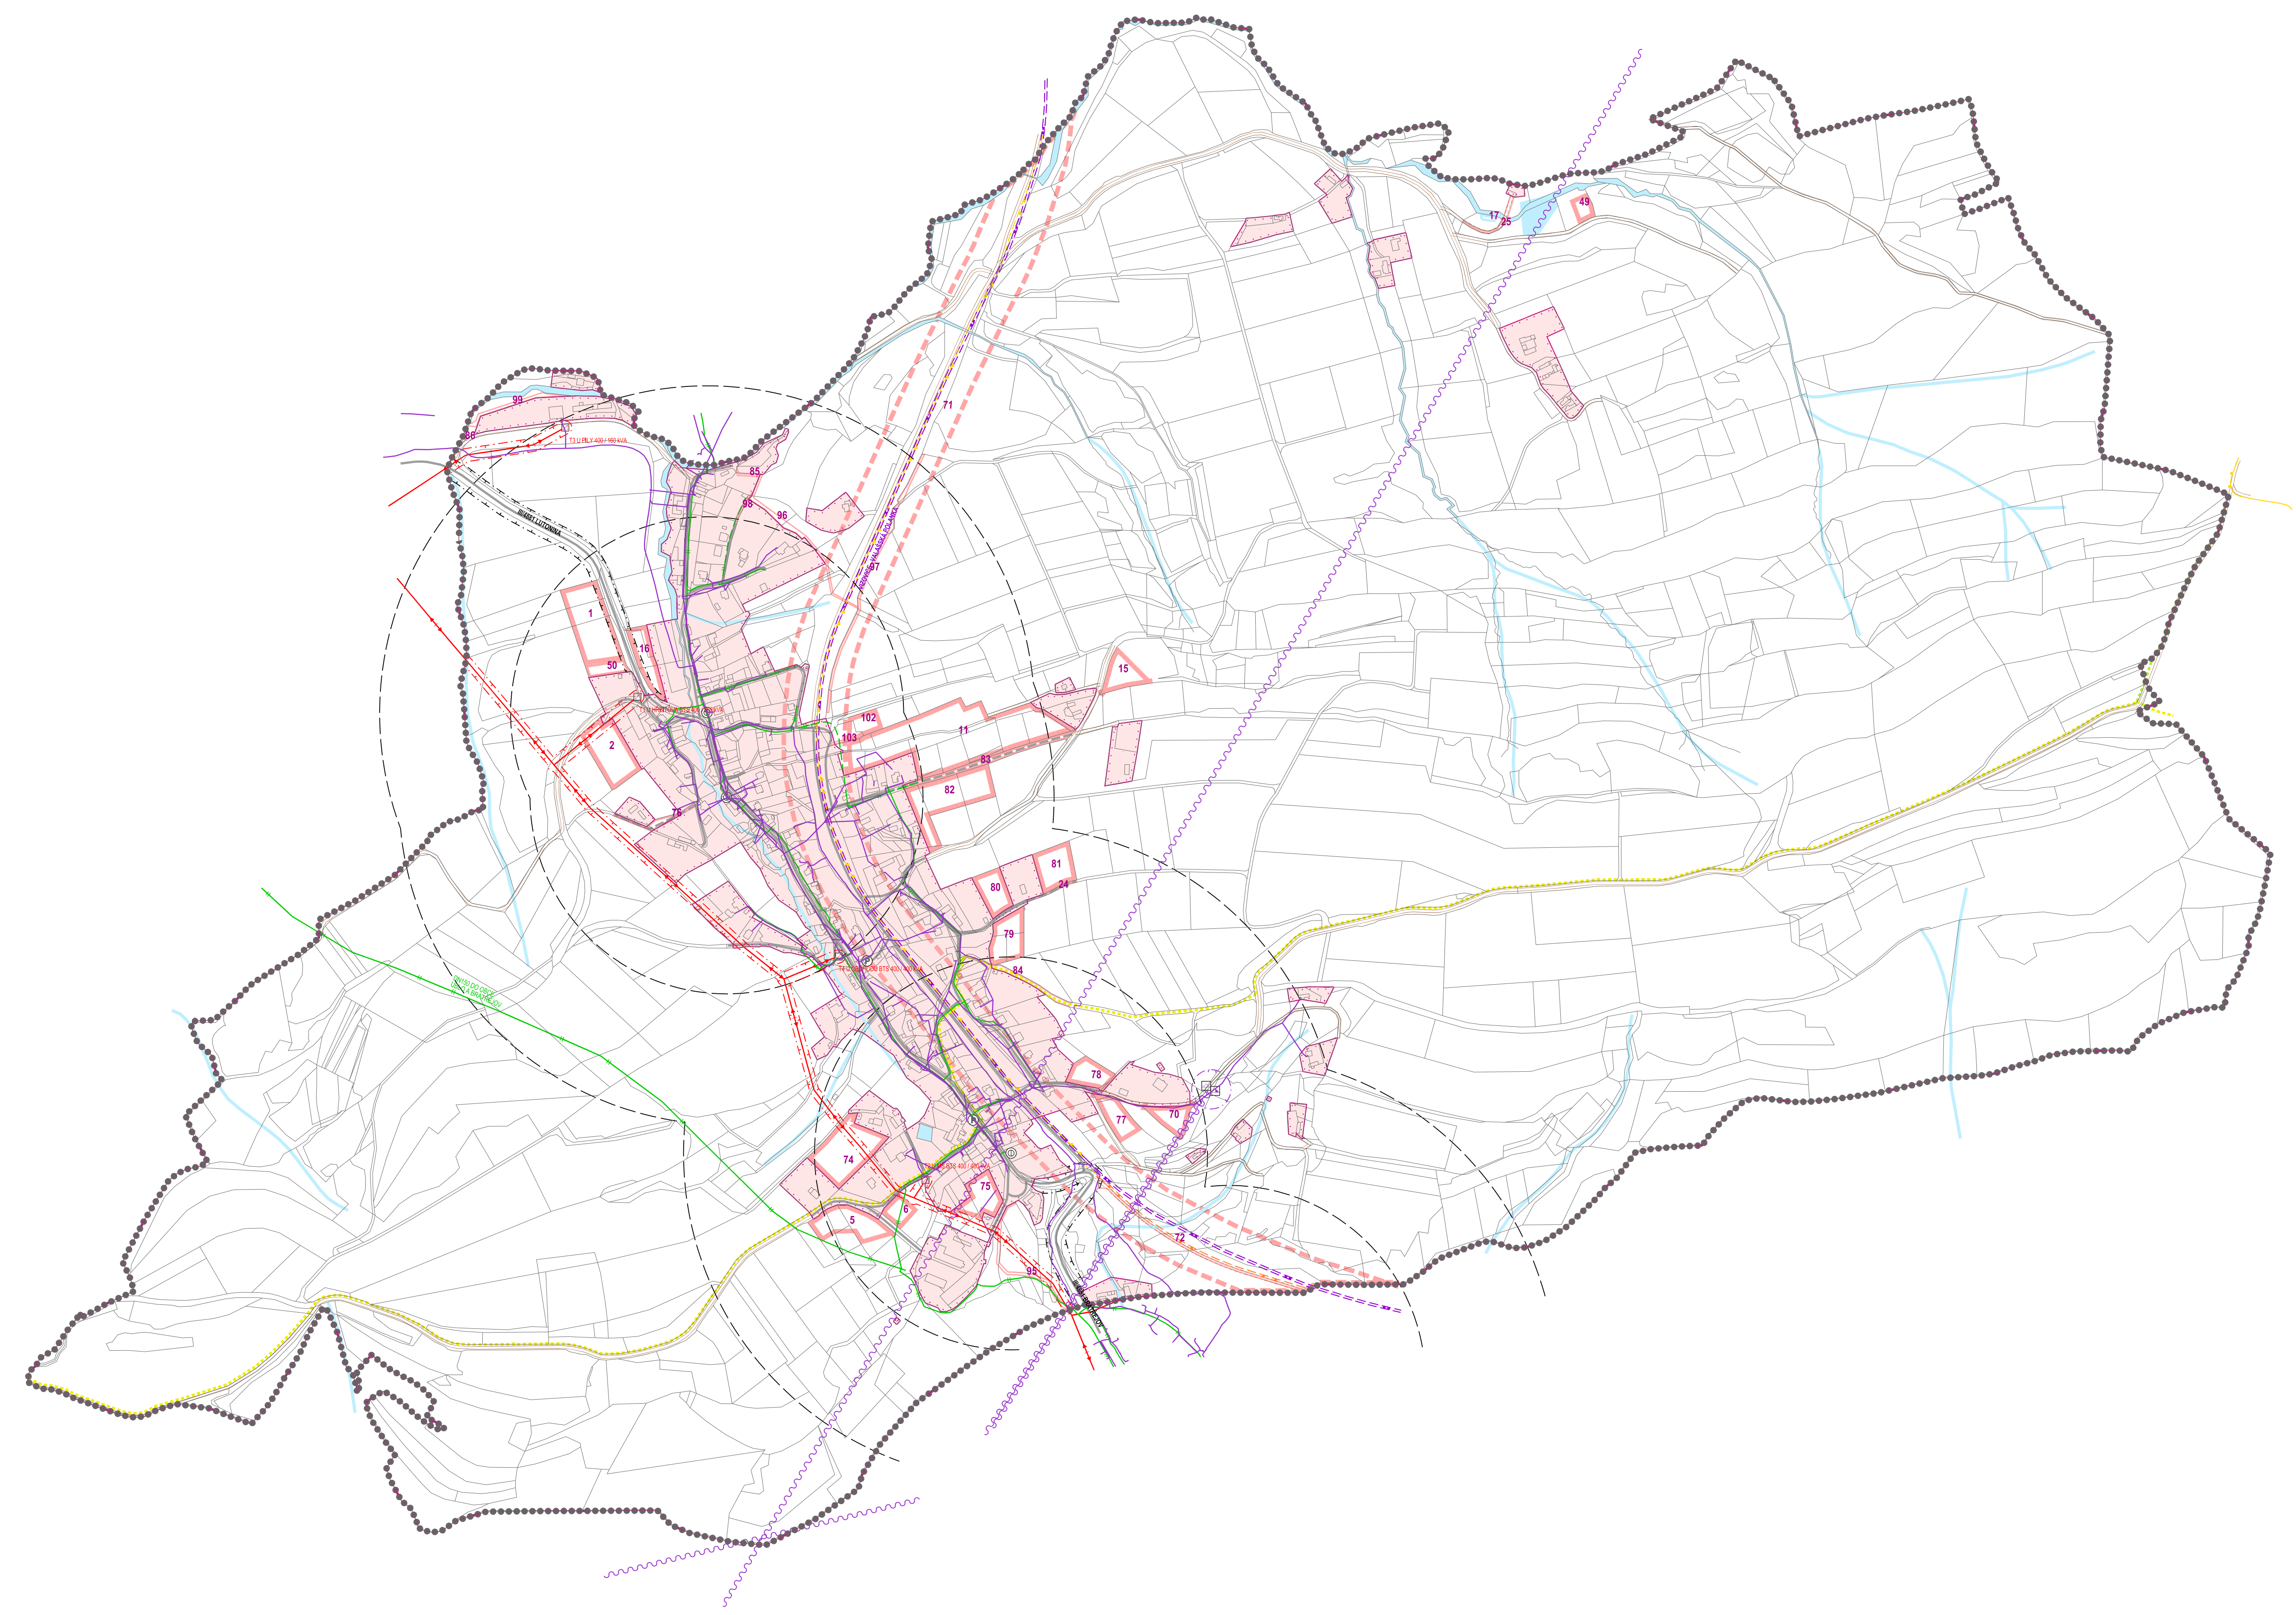

STAV	NÁVRH	ÚZEMNÍ REZERVY	
			HRANICE ŘEŠENÉHO ÚZEMÍ
			HRANICE KATASTRÁLNÍHO ÚZEMÍ
			HRANICE ZASTAVĚNÉHO ÚZEMÍ K 30.1.2020
			STABILIZOVANÉ ÚZEMÍ
			PLOCHY ZMĚN
			PLOCHY ÚZEMNÍCH REZERV
			VODNÍ TOKY A PLOCHY
			ČÍSLA PLOCH S ROZDÍLNÝM ZPŮSOBEM VYUŽITÍ
			SILNICE III. TŘÍDY
			MÍSTNÍ KOMUNIKACE
			ÚČELOVÉ KOMUNIKACE
			ŽELEZNIČNÍ TRATĚ
			CYKLOTRASY
			CYKLOSTEZKY
			ZNAČENÉ TURISTICKÉ TRASY
			OCHRANNÉ PÁSMO SILNICE
			ZASTÁVKY HROMADNÉ PŘEPRAVY OSOB
			DOCHÁZKOVÉ VZDÁLENOSTI ZASTÁVEK HROMADNÉ DOPRAVY
			PARKOVIŠTĚ
			ELEKTRICKÉ VEDENÍ VN 22 KV
			ELEKTRICKÁ STANICE (TRAFOSTANICE)
			OCHRANNÉ PÁSMO ELEKTRICKÉHO VEDENÍ VN 22 KV
			STL PLYNOVOD
			RR TRASA
			TELEKOMUNIKAČNÍ KABELY
			TELEVIZNÍ VYSÍLAČ
			ZÁKLADOVÁ STANICE
			OCHRANNÉ PÁSMO TELEVIZNÍHO VYSÍLAČE

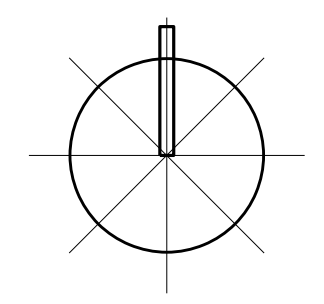

DATUM ZPRACOVÁNÍ: 30.1.2020			
ÚČEL (ETAPA) ZPRACOVÁNÍ: DOKUMENTACE PRO SPOLEČNÉ JEDNÁNÍ O NÁVRHU ÚZEMNÍHO PLÁNU			
NÁZEV AKCE: ZMĚNA Č. 1 ÚZEMNÍHO PLÁNU UBLO			
POŘÍZOVATEL: MĚSTSKÝ ÚŘAD VIZOVICE, ODBOR STAVEBNÍ ÚŘAD			
ZPRACOVATEL ÚP: ING.ARCH. OTA KLIMENTOVÁ			
OTBOK AUTOREDAČNÍHO KAPITÁLA:			
PLÁNOVÝ PROJEKTANT: ING.ARCH. JAROSLAV KUNETEK			
VEDOUcí PROJEKTANT SPECIÁLISTA - ENERGETIKA: ROBERT KOVÁŘ			
VEDOUcí PROJEKTANT SPECIÁLISTA - DOPRAVA: ING. RUDOLF GREGAR			
VEDOUcí PROJEKTANT SPECIÁLISTA - VODNÍ HOSPODÁŘSTVÍ: ING. RADEK MACHALA			
DOKUMENTAČNÍ PRACOVNÍK: VOJTĚCH EICHLER			
OBSAH: DOPRAVNÍ INFRASTRUKTURA, ENERGETIKA, TELEKOMUNIKACE			
DATUM ZPRACOVÁNÍ: 01/2020	ČÍSLO ZÁKAZNÍ: 02-06-19	MĚŘÍTKO: 1:5 000	ČÍSLO VÝKRESU: P4 1-5