


ÚZEMNÍ PLÁN UBLO

PŘEDPOKLÁDANÝ STAV PO ZMĚNĚ Č.1

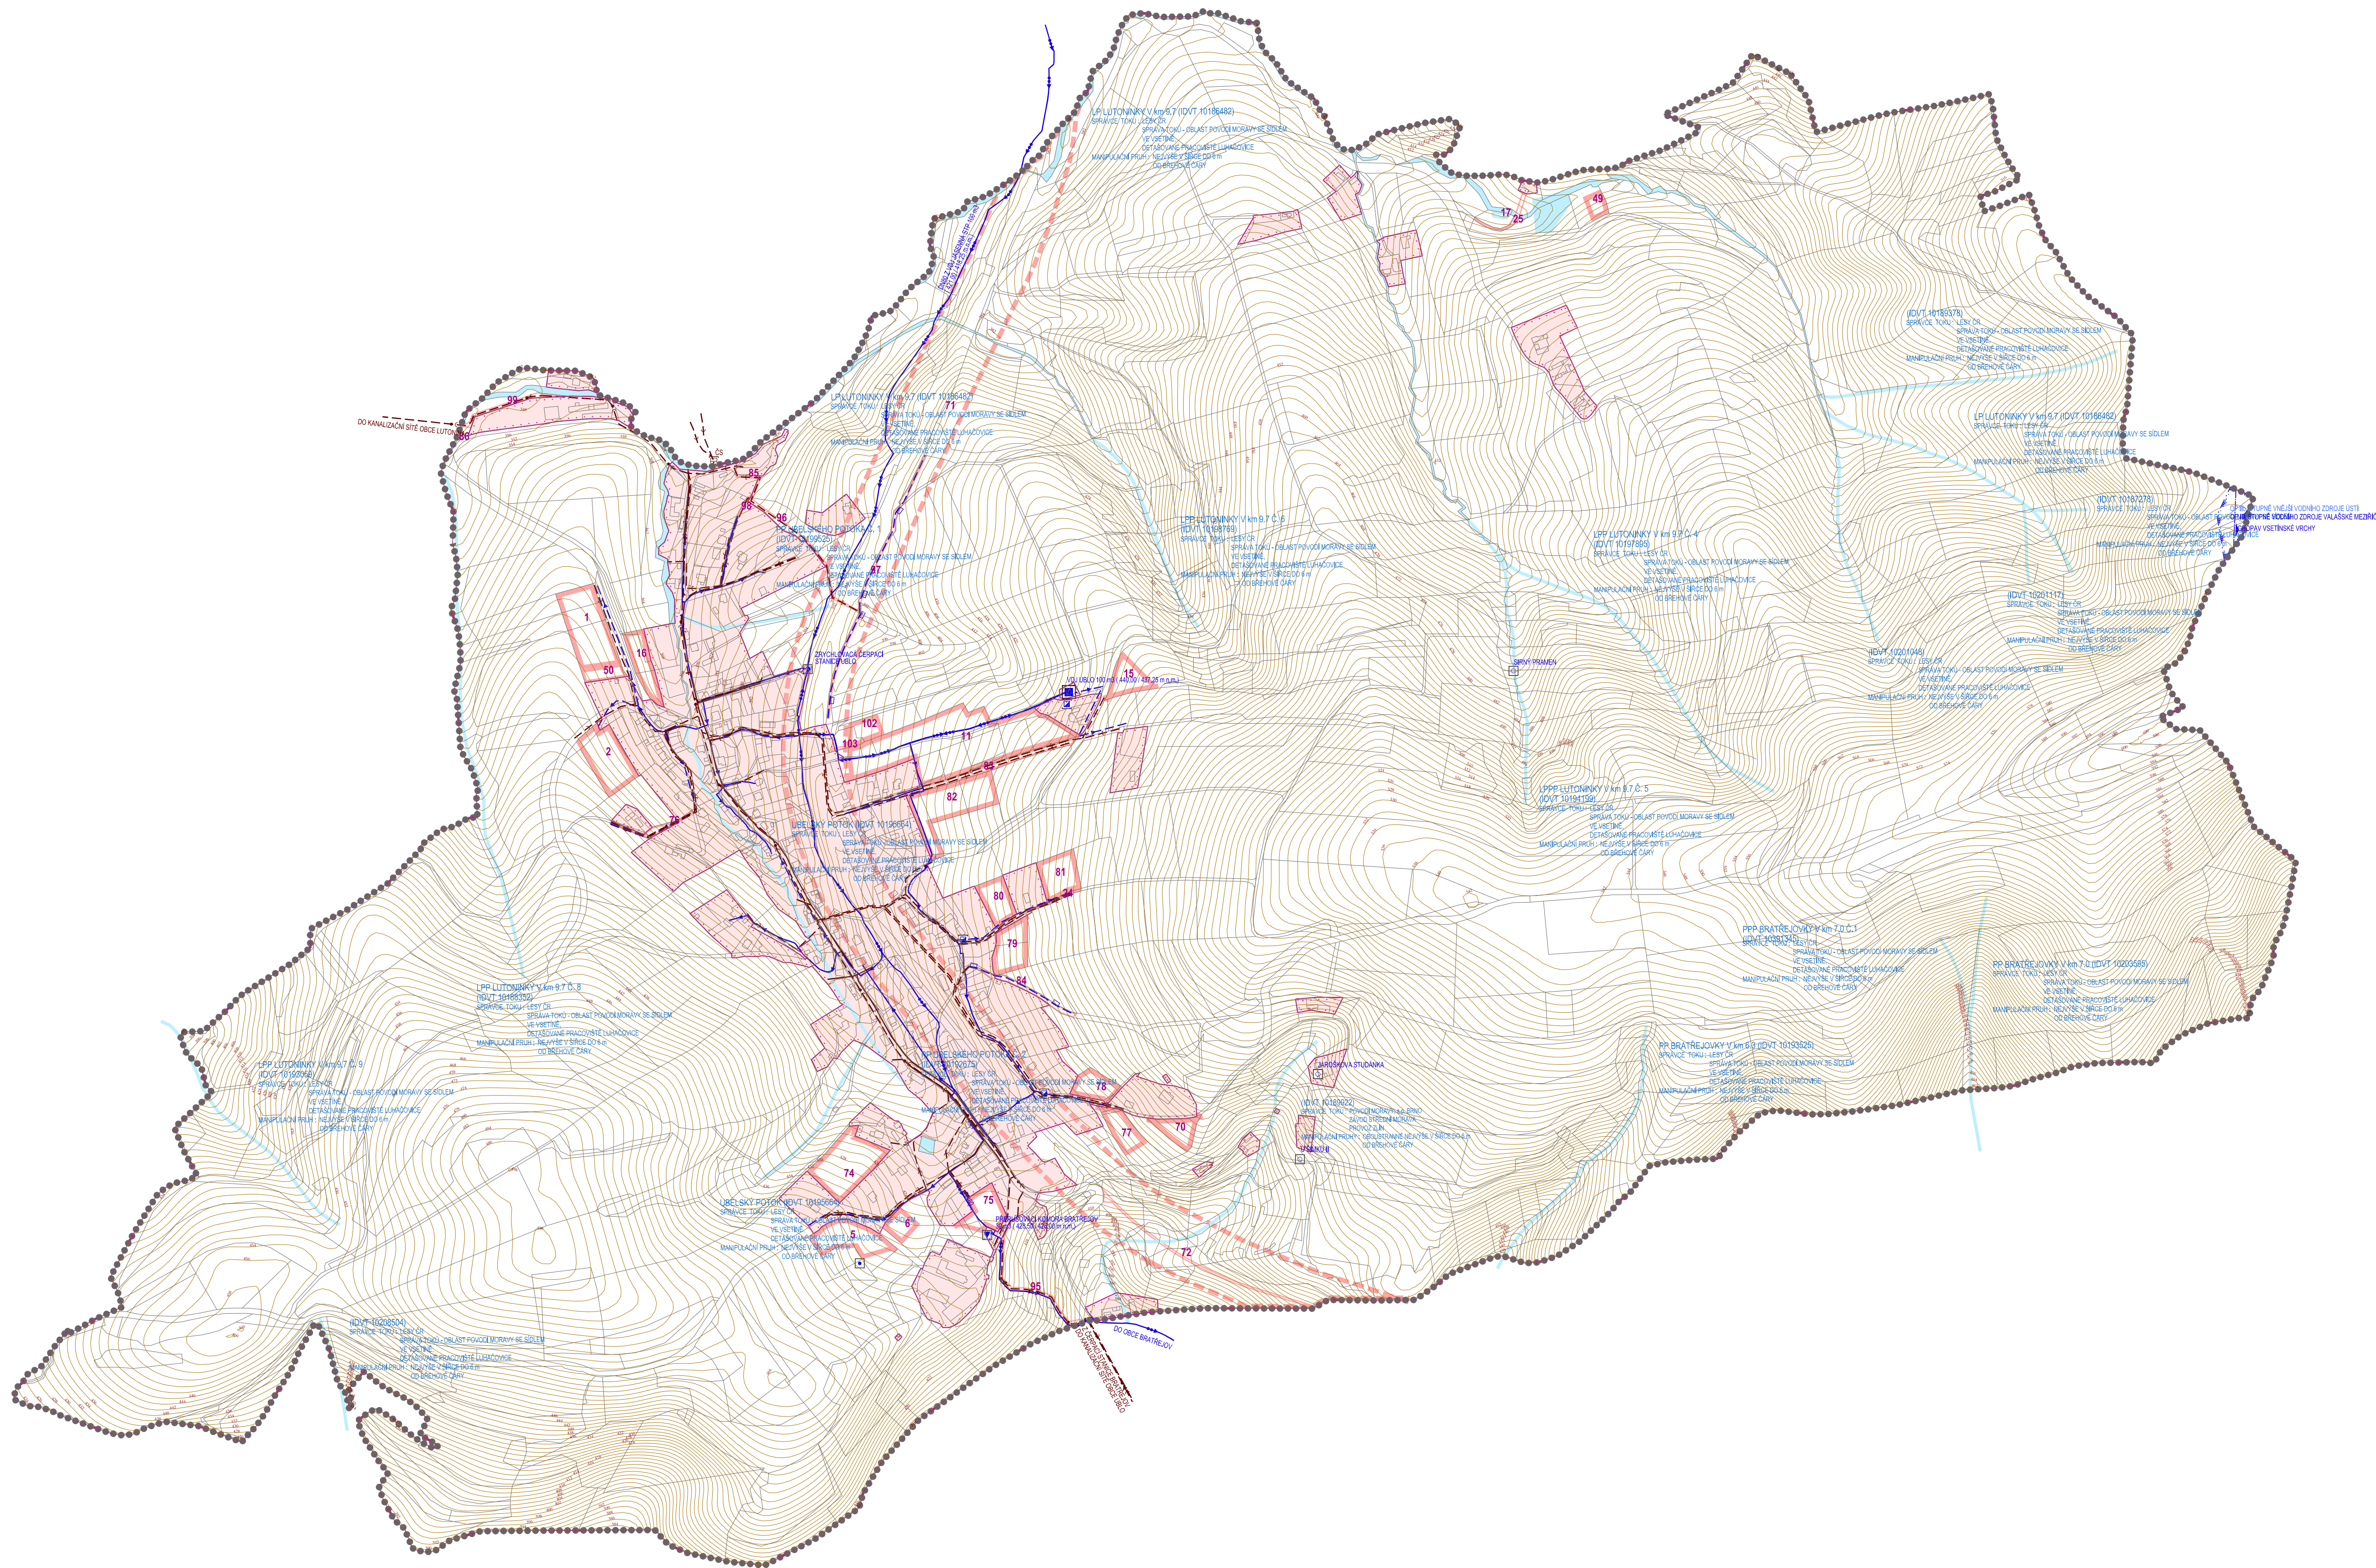

STAV	NÁVRH	ÚZEMNÍ REZERVY	
			HRANICE ŘEŠENÉHO ÚZEMÍ
			HRANICE KATASTRÁLNÍHO ÚZEMÍ
			HRANICE ZASTAVĚNÉHO ÚZEMÍ K 30.1.2020
			STABILIZOVANÉ ÚZEMÍ PLOCHY ZMĚN
			PLOCHY ÚZEMNÍCH REZERV VODNÍ TOKY A PLOCHY
	1	71	ČÍSLA PLOCH S ROZDÍLNÝM ZPŮSOBEM VYUŽITÍ
			PŘÍVÁDČÍ VODOVODNÍ ŘÁD
			ROZVODNÁ VODOVODNÍ SÍŤ
			VODOJEM (V SOUČASNOSTI MIMO PROVOZ)
			ČERPAČÍ STANICE
			AT STANICE
			REDUKČNÍ ŠACHTA
			VODNÍ ZDROJ
			VODNÍ ZDROJ MINERÁLNÍCH VOD
			CHOPAV - CHRÁNĚNÁ OBLAST PÁROZENÉ AKUMULACE VOD
			OCHRANNÉ PÁSMO IIb. STUPNĚ VNĚJŠÍ VODNÍHO ZDROJE ÚSTÍ
			OCHRANNÉ PÁSMO III. STUPNĚ VNĚJŠÍ VODNÍHO ZDROJE VALAŠSKÉ MEZŘÍČÍ
			PÁTĚRNÍ STOKA SPLAŠKOVÉ KANALIZACE
			PÁTĚRNÍ STOKA KANALIZAČNÍHO VÝTLAKU ODPADNÍCH VOD
			SPLAŠKOVÁ KANALIZACE
			DEŠŤOVÁ KANALIZACE
			KANALIZAČNÍ VÝTLAK ODPADNÍCH VOD
			ČERPAČÍ STANICE ODPADNÍCH VOD
			ZÁCHYTIVÝ PŘÍKOP

DATUM ZPRACOVÁNÍ: 30.1.2020	
ÚČEL (ETAPA) ZPRACOVÁNÍ: DOKUMENTACE PRO SPOLEČNÉ JEDNÁNÍ O NÁVRHU ÚZEMNÍHO PLÁNU	
NÁZEV AKCE: ZMĚNA Č. 1 ÚZEMNÍHO PLÁNU UBLO	
POŘIZOVATEL: MĚSTSKÝ ÚŘAD VIZOVICE, ODBOR STAVEBNÍ ÚŘAD	
ZPRACOVATEL ÚP: ING.ARCH. OTA KUNETKOVÁ	
OTISK AUTOREČNÍHO KRAJČÍKA:	
PLÁNOVÝ PROJEKTANT: ING.ARCH. JAROSLAV KUNETEK	
VEDOUcí PROJEKTANT SPECIÁLISTA - ENERGETIKA: ROBERT KOVÁŘ	
VEDOUcí PROJEKTANT SPECIÁLISTA - DOPRAVA: ING. RUDOLF GREGAR	
VEDOUcí PROJEKTANT SPECIÁLISTA - VODNÍ HOSPODÁŘSTVÍ: ING. RADEK MACHALA	
DOKUMENTAČNÍ PRACOVNÍK: VOJTĚCH EICHLER	
OBOR: VODNÍ HOSPODÁŘSTVÍ	
DATUM ZPRACOVÁNÍ: 01/2020	ČÍSLO ZÁKADY: 02-06-19
MĚŘÍTKO: 1:5 000	ČÍSLO VÝKRESU: P4 1-4