


ÚZEMNÍ PLÁN UBLO


ZMĚNA č. 2

HLAVNÍ VÝKRES

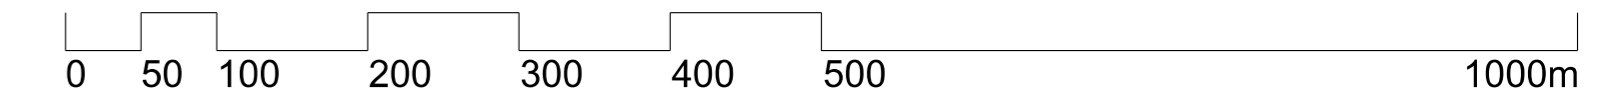

PLOCHY S ROZDÍLNÝM ZPŮSOBEM VYUŽITÍ - POROVNÁNÍ	
ÚP UBLO - ZMĚNA č. 1 (PLATNÝ ÚP)	ÚP UBLO - ZMĚNA č. 2
BI	BI
RI	RI
OV	OV
OS	OS
OH	OH
PV	PU
PZ	ZS
Z'	ZS
K	ZK
SO.3	SV
DS	DS
DZ	DD
TV	TW
VD	VD
VZ	VZ
WT	WT
Z	AU
L	LU
P	NU

Pozn.: Tabulka zobrazuje převod kódového označení a barevného modelu RGB ploch s rozdílným způsobem využití.

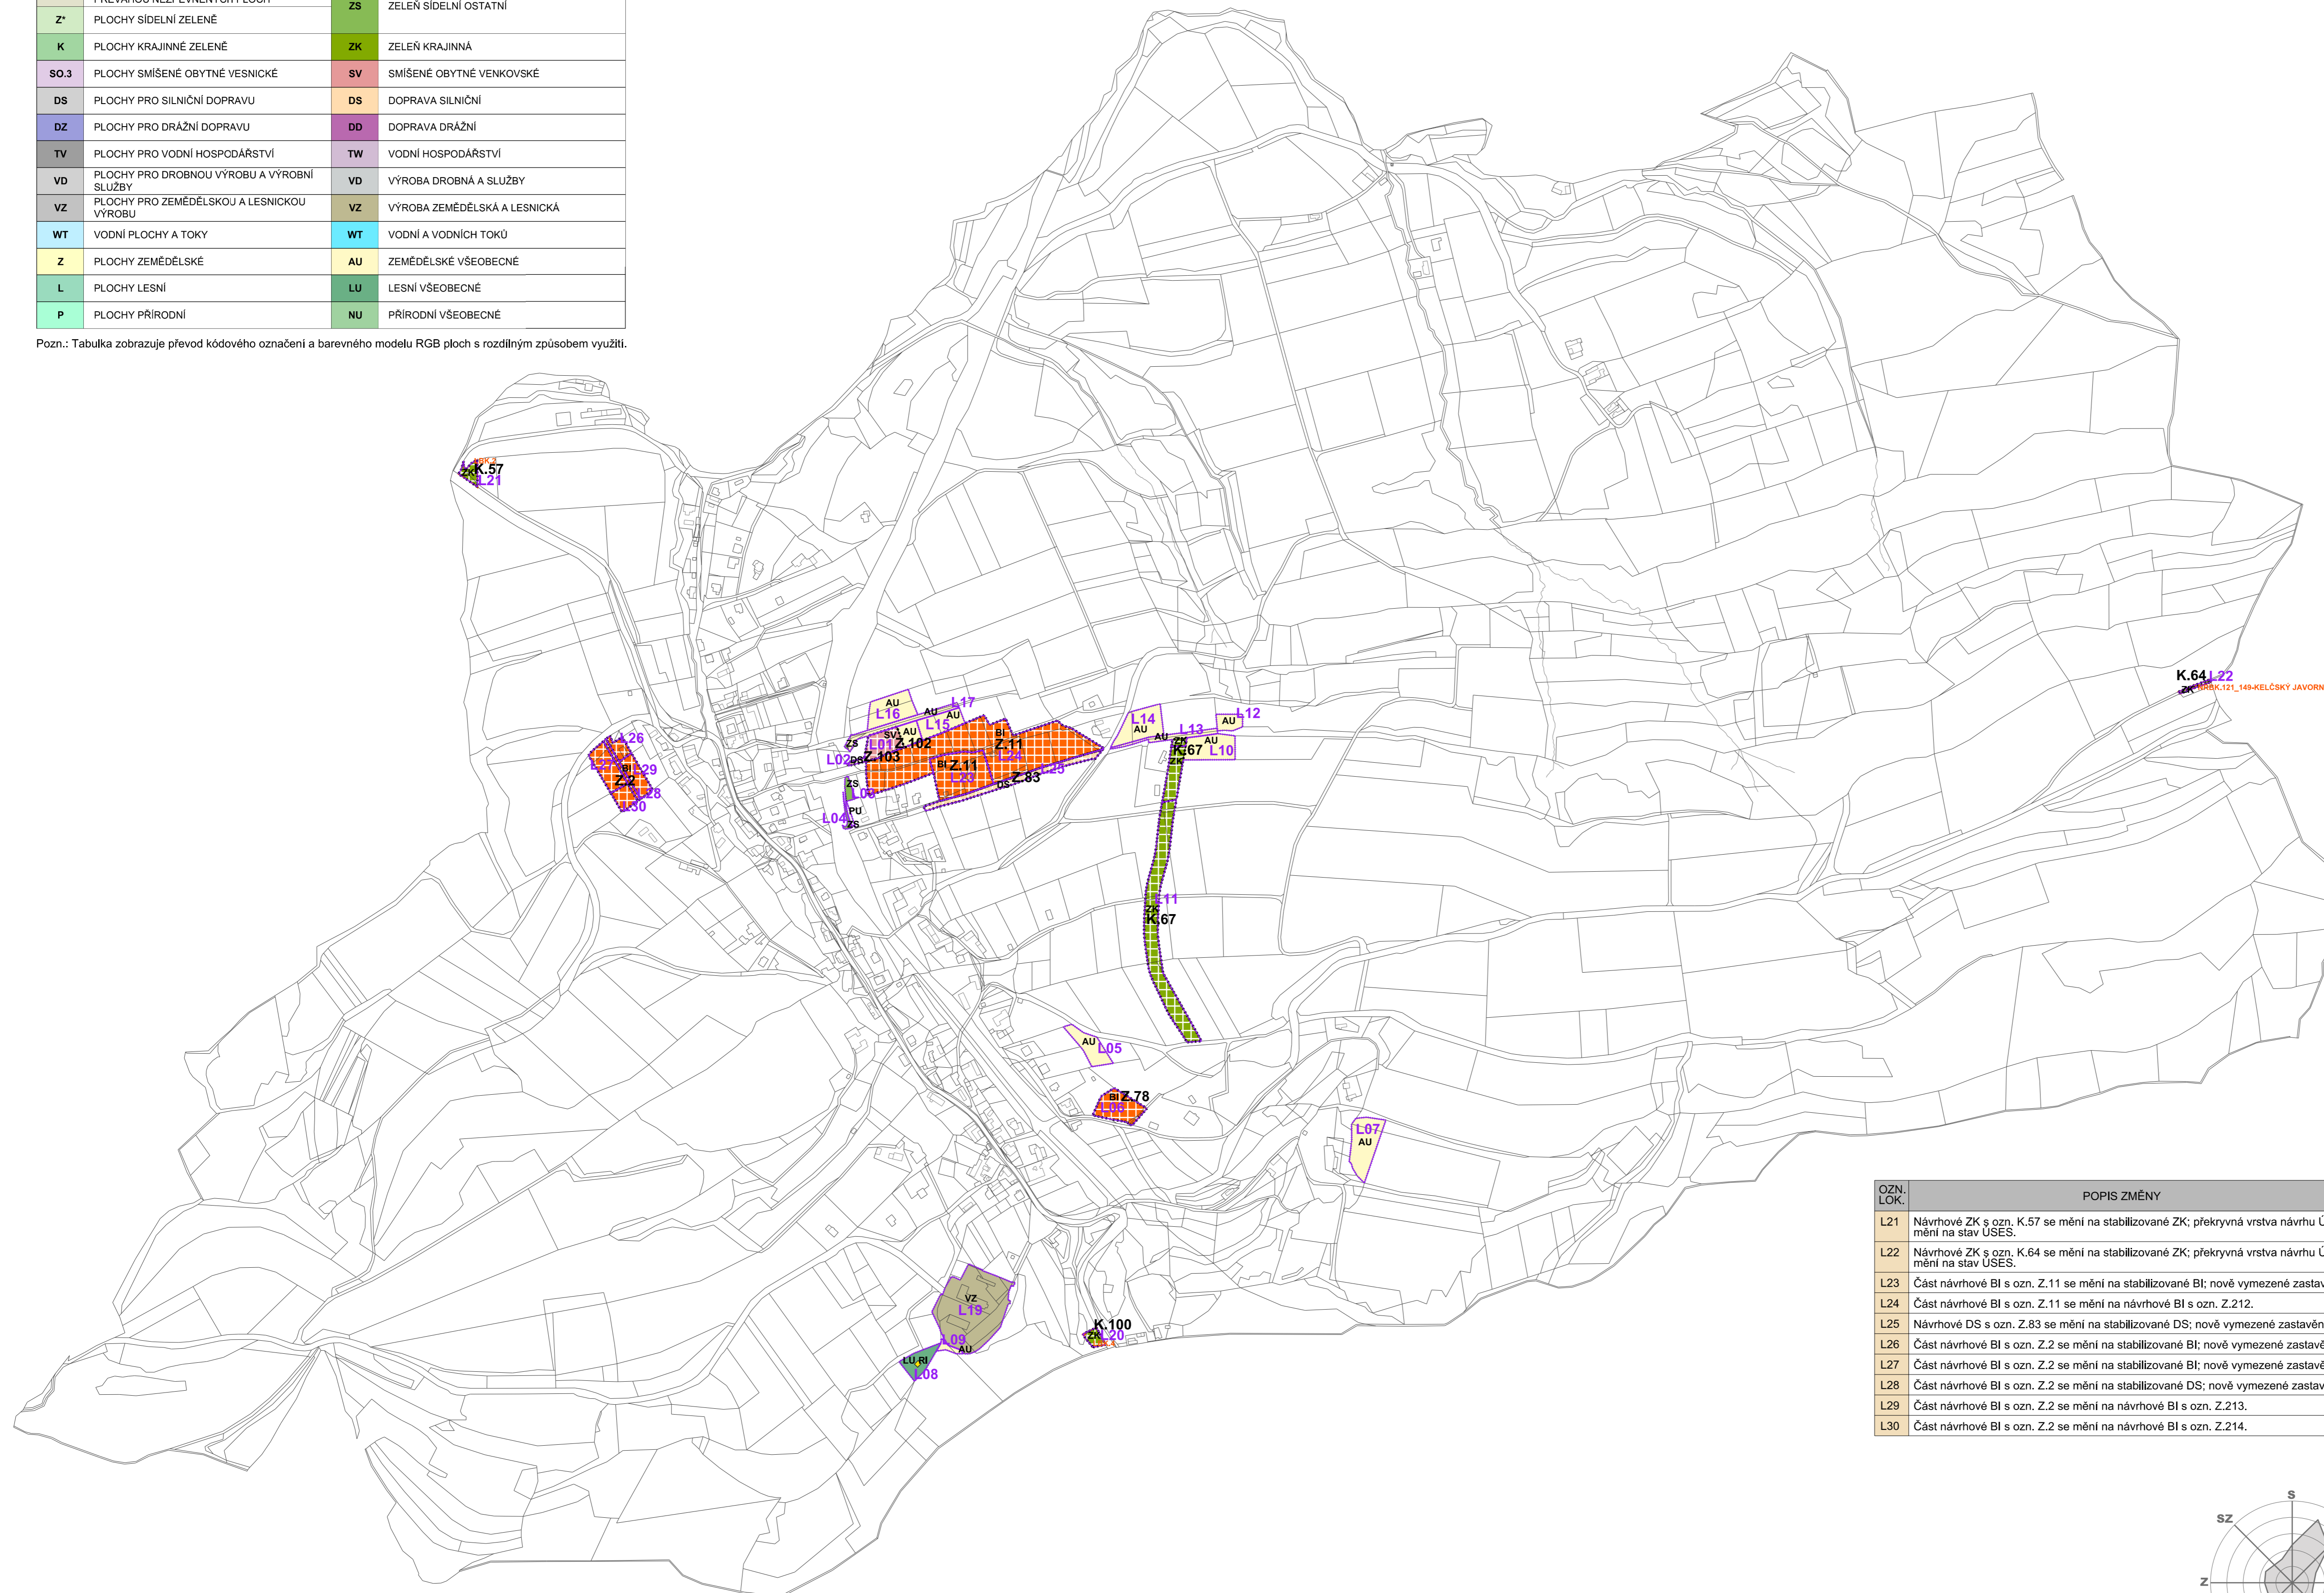

LEGENDA:

L01 HRANICE LOKALIT ZMĚNY VČETNĚ OZNAČENÍ

PARCELNÍ KRESBA

VNITŘNÍ KRESBA PARCEL

Z.2 ZASTAVITELNÁ PLOCHA

K.57 PLOCHA ZMĚNY V KRAJINĚ

PLOCHY S ROZDÍLNÝM ZPŮSOBEM VYUŽITÍ

stabilizované	návrhové	
	BI	BYDLENÍ INDIVIDUÁLNÍ
RI		REKREACE INDIVIDUÁLNÍ
PU		VEŘEJNÁ PROSTRANSTVÍ VŠEOBECNÁ
ZS		ZELEŇ SÍDELNÍ OSTATNÍ
	ZK	ZELEŇ KRAJINNÁ
	SV	SMÍŠENÉ OBYTNÉ VENKOVSKÉ
	DS	DOPRAVA SILNIČNÍ
VZ		VÝROBA ZEMĚDĚLSKÁ A LESNICKÁ
AU		ZEMĚDĚLSKÉ VŠEOBECNÉ
LU		LESNÍ VŠEOBECNÉ

ÚZEMNÍ SYSTÉM EKOLOGICKÉ STABILITY

stav	návrh	
	NRK	NADREGIONÁLNÍ BIODORIDOR
	LK	LOKÁLNÍ BIODORIDOR

OZN. LOK.	POPIS ZMĚNY
L01	Návrhové SV s ozn. Z.102 se mění na stabilizované BI; nově vymezené zastavěné území.
L02	Návrhové DS s ozn. Z.103 se mění na stabilizované DS; nově vymezené zastavěné území.
L03	Části stabilizovaných ZS a PU se mění na stabilizované BI.
L04	Část stabilizované ZS se mění na stabilizované PU.
L05	Část stabilizované AU se mění na návrhové BI s ozn. Z.200.
L06	Návrhové BI s ozn. Z.78 se mění na stabilizované BI; nově vymezené zastavěné území.
L07	Část stabilizované AU se mění na návrhové SV s ozn. Z.201.
L08	Stabilizované RI a část stabilizované LU se mění na návrhové BI s ozn. Z.202.
L09	Část stabilizované AU se mění na návrhové DS s ozn. Z.203.
L10	Část stabilizované AU a část návrhové ZK s ozn. K.67 se mění na návrhové SV s ozn. Z.204.
L11	Část návrhové ZK s ozn. K.67 se mění na návrhové ZK s ozn. K.205.
L12	Část stabilizované AU se mění na návrhové SV s ozn. Z.206.
L13	Část stabilizované AU a část návrhové ZK s ozn. K.67 se mění na návrhové DS s ozn. Z.207.
L14	Část stabilizované AU se mění na návrhové SV s ozn. Z.208.
L15	Část stabilizované AU se mění na návrhové BI s ozn. Z.209.
L16	Část stabilizované AU se mění na návrhové BI s ozn. Z.210.
L17	Části stabilizovaných AU a ZS se mění na návrhové DS s ozn. Z.211.
L19	Stabilizované VZ se mění na stabilizované VD.
L20	Návrhové ZK s ozn. K.100 se mění na stabilizované ZK; překryvná vrstva návrhu ÚSES se mění na stav ÚSES.

OZN. LOK.	POPIS ZMĚNY
L21	Návrhové ZK s ozn. K.57 se mění na stabilizované ZK; překryvná vrstva návrhu ÚSES se mění na stav ÚSES.
L22	Návrhové ZK s ozn. K.64 se mění na stabilizované ZK; překryvná vrstva návrhu ÚSES se mění na stav ÚSES.
L23	Část návrhové BI s ozn. Z.11 se mění na stabilizované BI; nově vymezené zastavěné území.
L24	Část návrhové BI s ozn. Z.11 se mění na návrhové BI s ozn. Z.212.
L25	Návrhové DS s ozn. Z.83 se mění na stabilizované DS; nově vymezené zastavěné území.
L26	Část návrhové BI s ozn. Z.2 se mění na stabilizované BI; nově vymezené zastavěné území.
L27	Část návrhové BI s ozn. Z.2 se mění na stabilizované BI; nově vymezené zastavěné území.
L28	Část návrhové BI s ozn. Z.2 se mění na stabilizované DS; nově vymezené zastavěné území.
L29	Část návrhové BI s ozn. Z.2 se mění na návrhové BI s ozn. Z.213.
L30	Část návrhové BI s ozn. Z.2 se mění na návrhové BI s ozn. Z.214.

výřez č.:	otisk autorizačního razítka:
-----------	------------------------------

Příloha č. 2

GENERÁLNÍ PROJEKTANT: Ing. Lubor Sawickí IČO 73878481 Ohrada 1854 755 01 Vsetín		VYPRACOVAL: Martina Sawickí	
ZODPOVĚDNÝ PROJEKTANT: Ing. Lubor Sawickí autorizovaný architekt ČKA 3654 981 + 420 504 855 058 lubor.sawicki@sawarchitekt.cz		Č. ZAKÁZKY: 17_25	
OBEDNATEL: OBECE UBLO	STUPEŇ: SPOLEČNÉ JEDNÁNÍ / VEŘEJNÉ PROJEDNÁNÍ	DATUM: 02/2026	
ÚZEMNÍ PLÁN UBLO - ZMĚNA č. 2		MĚŘÍTKO: 1:5 000	č. VÝKRESU: P2-2
HLAVNÍ VÝKRES			

