ÚZEMNÍ PLÁN UBLO

ZMĚNA č. 2 - VÝKRES PŘEDPOKLÁDANÝCH ZÁBORŮ PŮDNÍHO FONDU

0 50 100 200 300 400 500 1000m

označení plochy	kód funkce	výměra plochy celkem (ha)	v ZÚ (ha)	v PUPFL (ha)	v ZPF (ha)	z toho dle kultur ZPF: orná půda (ha)	chmelnice (ha)	vinice (ha)	zahrada (ha)	ovocný sad (ha)	trvalý travní porost (ha)	z toho dle klasifikace tříd ochrany půd (BPEJ): tř. ochrany ZPF I (ha)	z toho v ZÚ (ha) I	tř. ochrany ZPF II (ha)	z toho v ZÚ (ha) II	tř. ochrany ZPF III (ha)	tř. ochrany ZPF IV (ha)	tř. ochrany ZPF V (ha)
Z.1	BI	0,7360	0	0	0,7360	0,7360	0	0	0	0	0	0	0	0	0	0	0,7360	0
Z.5	BI	0,4681	0	0	0,4681	0,1066	0	0	0	0	0,3615	0	0	0	0	0	0	0,4681
Z.6	BI	0,1648	0	0	0,1648	0,1648	0	0	0	0	0	0	0	0	0	0	0	0,1648
Z.15	SV	0,2754	0	0	0,2754	0,2754	0	0	0	0	0	0	0	0	0	0	0	0,2754
Z.16	OS	0,3096	0	0	0,3096	0	0	0	0,1336	0	0,1760	0	0	0	0	0	0,3096	0
Z.17	WT	0,0246	0	0	0,0246	0	0	0	0	0	0,0246	0	0	0	0	0	0	0,0246
Z.24	DS	0,0303	0	0	0	0	0	0	0	0	0	0	0	0	0	0	0	0
Z.25	DS	0,0652	0	0	0,0257	0	0	0	0	0	0,0257	0	0	0	0	0	0	0,0257
Z.49	SV	0,1153	0	0	0,1153	0	0	0	0	0	0,1153	0	0	0	0	0	0	0,1153
Z.50	ZS	0,1247	0	0	0,1247	0,1247	0	0	0	0	0	0	0	0	0	0	0,1247	0
K.58	ZK	0,2094	0	0	0,2094	0,2094	0	0	0	0	0	0	0	0	0	0	0,2071	0,0023
K.60	ZK	0,2264	0	0	0,2264	0,1329	0	0	0	0	0,0935	0	0	0	0	0	0	0,2264
K.61	ZK	0,2123	0	0	0,2123	0,2123	0	0	0	0	0	0	0	0	0	0	0	0,2123
K.63	ZK	0,0268	0	0	0,0268	0	0	0	0	0	0,0268	0	0	0	0	0	0	0,0268
K.65	ZK	0,1896	0	0	0,1896	0,0720	0	0	0	0	0,1176	0	0	0	0	0	0	0,1896
K.66	ZK	0,8326	0	0	0,8326	0,7824	0	0	0	0	0,0502	0	0	0	0	0	0	0,8326
Z.70	SV	0,2164	0	0	0,2164	0	0	0	0	0	0,2164	0	0	0	0	0	0	0,2164
Z.72	DS	0,1938	0	0,0922	0	0	0	0	0	0	0	0	0	0	0	0	0	0
K.73	LU	2,5776	0	0	2,5347	0	0	0	0	0	2,5347	0	0	0	0	0	0	2,5347
Z.74	BI	0,6912	0	0	0,6912	0	0	0	0	0	0,6912	0	0	0	0	0	0	0,6912
Z.75	BI	0,3320	0,3190	0	0,3320	0,3190	0	0	0	0	0,0130	0	0	0	0	0	0	0,3320
Z.76	DS	0,0953	0,0137	0	0,0739	0	0	0	0	0	0,0739	0	0	0	0	0	0	0,0739
Z.77	BI	0,2043	0	0	0,2043	0	0	0	0	0	0,2043	0	0	0	0	0	0	0,2043
Z.79	BI	0,3598	0	0	0,3598	0,2140	0	0	0	0	0,1458	0	0	0	0	0	0	0,3598
Z.80	BI	0,2785	0	0	0,2785	0,2785	0	0	0	0	0	0	0	0	0	0	0	0,2785
Z.81	BI	0,3498	0	0	0,3498	0,3498	0	0	0	0	0	0	0	0	0	0	0	0,3498
Z.82	BI	0,7677	0	0	0,7677	0	0	0	0	0	0,7677	0	0	0	0	0	0	0,7677
Z.84	TW	0,1216	0,0221	0	0	0	0	0	0	0	0	0	0	0	0	0	0	0
Z.85	TW	0,0203	0,0203	0	0,0203	0	0	0	0	0	0,0203	0	0	0	0	0	0,0031	0,0172
Z.86	DS	0,0032	0	0	0	0	0	0	0	0	0	0	0	0	0	0	0	0
K.87	NU	1,2885	0	0	1,2269	0	0	0	0	0	1,2269	0	0	0	0	0	0	1,2269
K.95	TW	0,1491	0	0	0,1221	0	0	0	0	0	0,1221	0	0	0	0	0	0	0,1221
K.96	TW	0,1749	0	0	0,1520	0,0113	0	0	0	0,1002	0,0405	0	0	0	0	0	0,1520	0
Z.97	TW	0,2251	0	0	0,1732	0,0619	0	0	0	0	0,1113	0	0	0	0	0	0,0183	0,1549
Z.98	TW	0,0184	0,0184	0	0,0184	0	0	0	0	0	0,0184	0	0	0	0	0	0,0184	0
K.99	TW	0,1014	0	0	0	0	0	0	0	0	0	0	0	0	0	0	0	0
K.101	ZK	0,9710	0	0	0	0	0	0	0	0	0	0	0	0	0	0	0	0
Z.200	BI	0,1772	0	0	0,1772	0,1772	0	0	0	0	0	0	0	0	0	0	0	0,1772
Z.201	SV	0,3145	0	0	0,3145	0	0	0	0	0	0,3145	0	0	0	0	0	0	0,3145
Z.202	BI	0,1408	0,0049	0,1359	0	0	0	0	0	0	0	0	0	0	0	0	0	0
Z.203	DS	0,0327	0	0	0,0327	0	0	0	0	0	0,0327	0	0	0	0	0	0	0,0327
Z.204	SV	0,4241	0	0	0,4241	0	0	0	0	0	0,4241	0	0	0	0	0	0	0,4241
K.205	ZK	0,7455	0	0	0,7288	0	0	0	0	0	0,7288	0	0	0	0	0	0	0,7288
Z.206	SV	0,0873	0	0	0,0873	0	0	0	0	0	0,0873	0	0	0	0	0	0	0,0873
Z.207	DS	0,1227	0	0	0,0798	0	0	0	0	0,0103	0,0695	0	0	0	0	0	0	0,0798
Z.208	SV	0,2789	0	0	0,2789	0	0	0	0	0,0808	0,1981	0	0	0	0	0	0	0,2789
Z.209	BI	0,1837	0	0	0,1837	0	0	0	0	0	0,1837	0	0	0	0	0	0	0,1837
Z.210	BI	0,2651	0	0	0,2651	0,2651	0	0	0	0	0	0	0	0	0	0	0	0,2651
Z.211	DS	0,1459	0,0020	0	0,0832	0,0086	0	0	0	0	0,0746	0	0	0	0	0	0,0150	0,0682
Z.212	BI	1,7610	0	0	1,6633	0,5601	0	0	0	0	1,1032	0	0	0	0	0	0,0001	1,6632
Z.213	BI	0,1388	0	0	0,1388	0	0	0	0	0	0,1388	0	0	0	0	0	0	0,1388
Z.214	BI	0,0888	0	0	0,0888	0	0	0	0	0	0,0888	0	0	0	0	0	0	0,0888

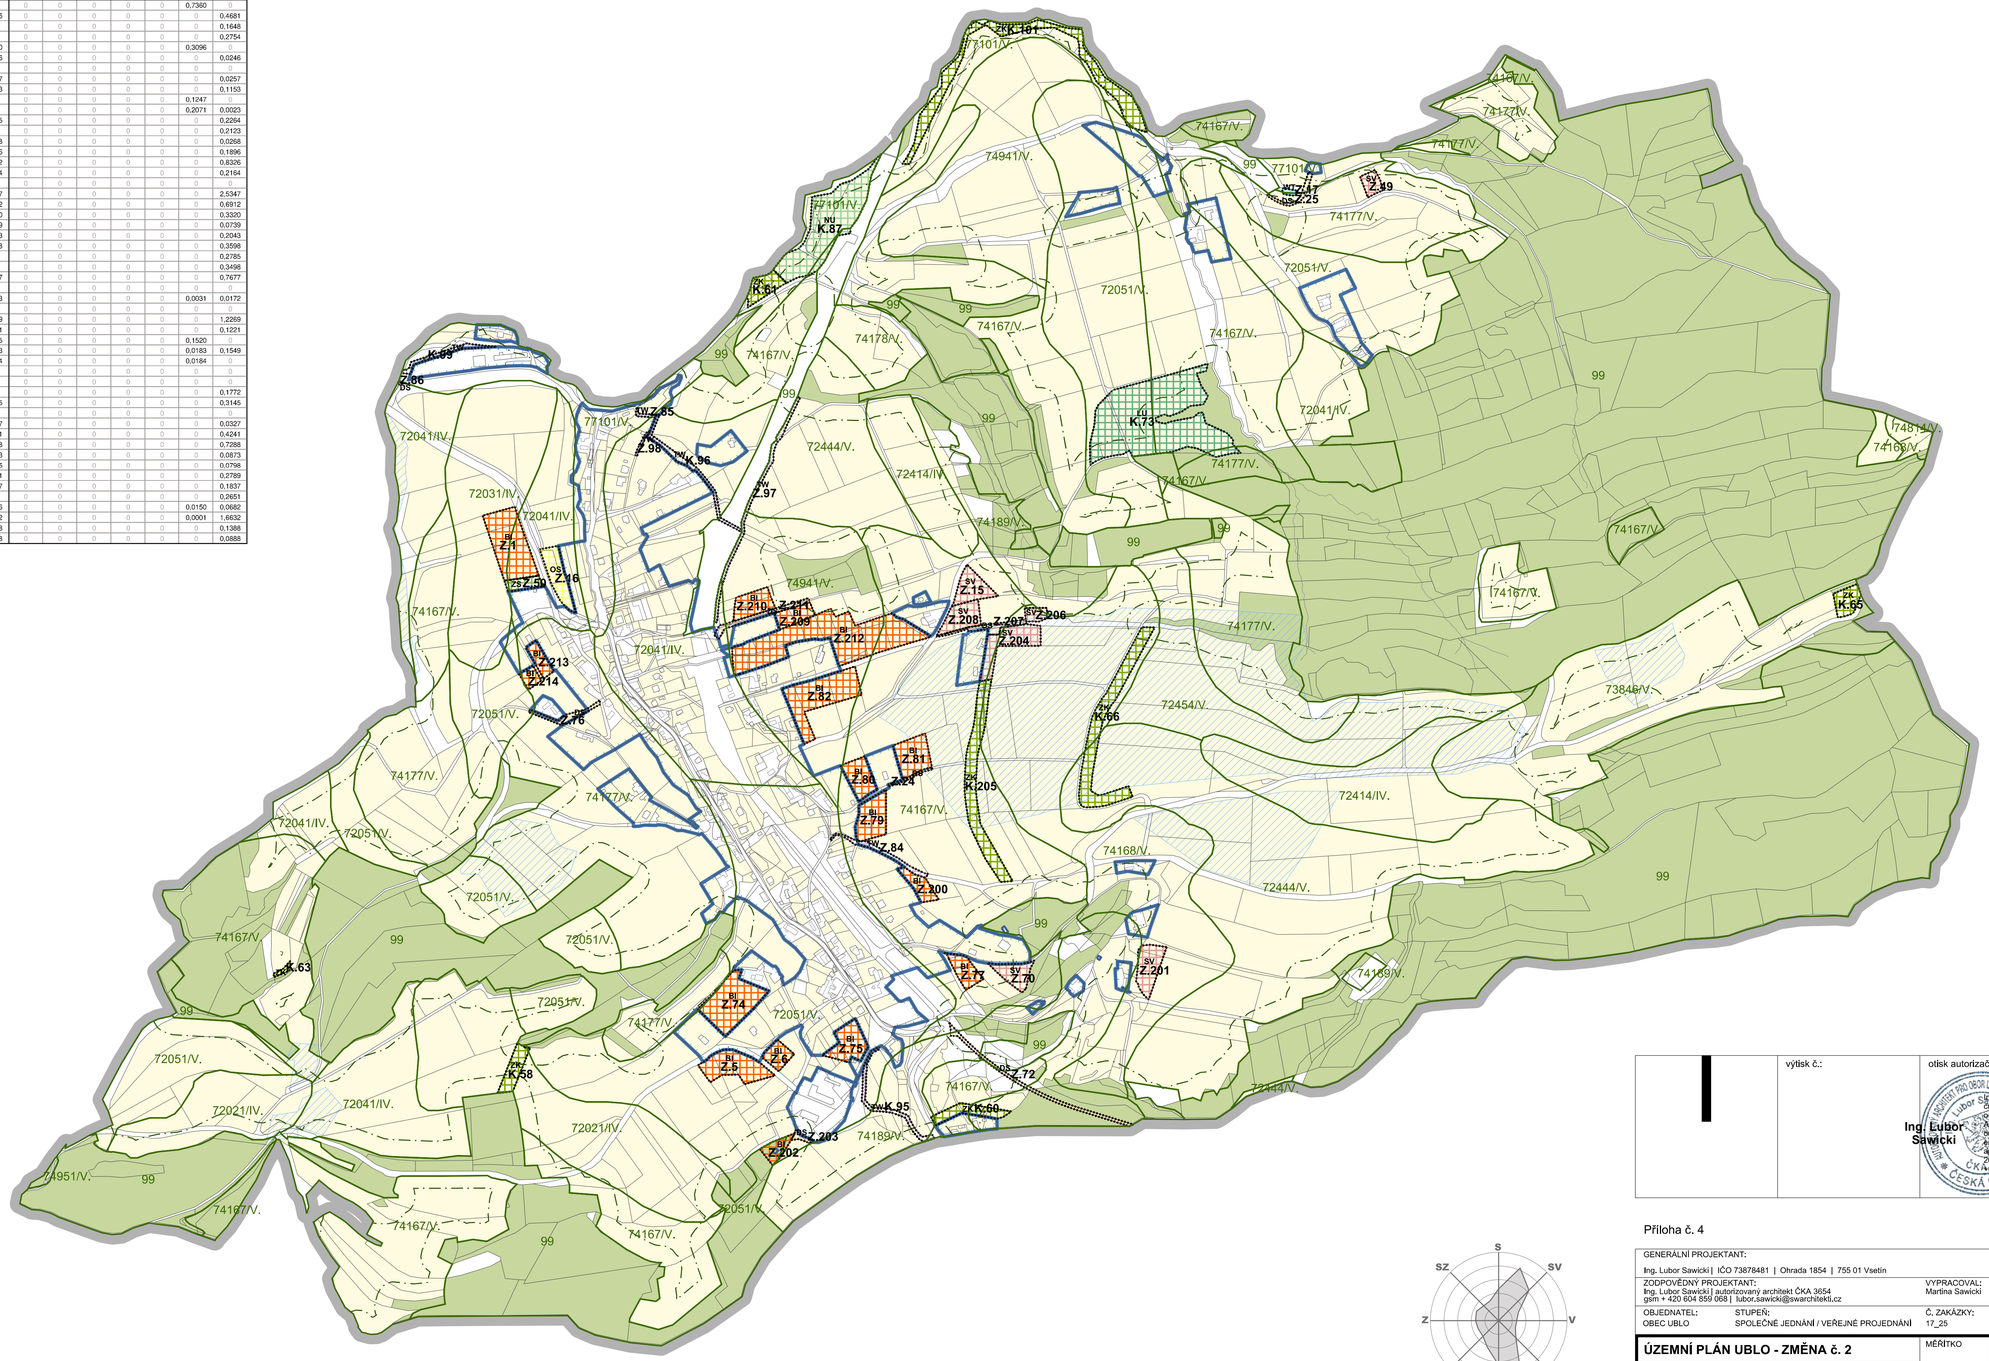

LEGENDA:

- PARCELNÍ KRESBA
- VNITŘNÍ KRESBA PARCEL
- ŘEŠENÉ ÚZEMÍ
- ZASTAVĚNÉ ÚZEMÍ K 01.12.2025
- Z.1 — ZASTAVITELNÁ PLOCHA
- K.58 — PLOCHA ZMĚNY V KRAJINĚ
- POZEMKY ZPF
- POZEMKY PUPFL
- OSTATNÍ POZEMKY
- 72021/IV. — HRANICE BPEJ S KÓDOVÝM OZNAČENÍM A TŘÍDOU OCHRANY ZPF
- 99 — KÓDOVÉ OZNAČENÍ PRO NEZEMĚDĚLSKOU PŮDU
- INVESTICE DO PŮDY - PLOCHA ODVODNĚNÁ
- VZDÁLENOST 30 m OD OKRAJE LESA

PLOCHY S ROZDÍLNÝM ZPŮSOBEM VYUŽITÍ

stabilizované	návrhové	
	BI	BYDLENÍ INDIVIDUÁLNÍ
	OS	OBČANSKÉ VYBAVENÍ SPORT
	ZS	ZELEŇ SÍDELNÍ OSTATNÍ
	ZK	ZELEŇ KRAJINNÁ
	SV	SMÍŠENÉ OBYTNÉ VENKOVSKÉ
	DS	DOPRAVA SILNIČNÍ
	TW	VODNÍ HOSPODÁŘSTVÍ
	WT	VODNÍ A VODNÍCH TOKŮ
	LU	LESNÍ VŠEOBECNÉ
	NU	PŘÍRODNÍ VŠEOBECNÉ

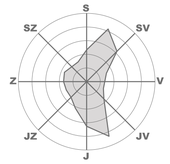

výtisk č.:

otisk autorizačního razítka:

Ing. Lubor Sawicki
ČKA 3654

Příloha č. 4

GENERÁLNÍ PROJEKTANT:
Ing. Lubor Sawicki | IČO 73878481 | Ohrada 1854 | 755 01 Vsetín

ZODPOVĚDNÝ PROJEKTANT:
Ing. Lubor Sawicki | autorizovaný architekt ČKA 3654
gsm + 420 604 659 068 | lubor.sawicki@swarchitekti.cz

VYPRACOVAL:
Martina Sawicki

OBJEDNATEL:	STUPEŇ:	Č. ZAKÁZKY:	DATUM:
OBEC UBLO	SPOLEČNÉ JEDNÁNÍ / VEŘEJNÉ PROJEDNÁNÍ	17_25	02/2026

ÚZEMNÍ PLÁN UBLO - ZMĚNA č. 2

VÝKRES PŘEDPOKLÁDANÝCH ZÁBORŮ PŮDNÍHO FONDU

MĚŘÍTKO: 1:5 000

Č. VÝKRESU: P4 1-3