



ÚZEMNÍ PLÁN UBLO

ZMĚNA č. 2 - HLAVNÍ VÝKRES

Předpokládaná podoba po vydání změny č. 2

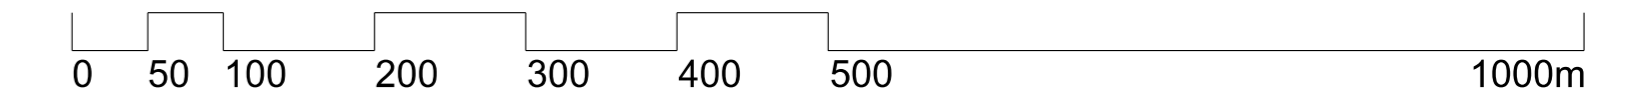

ZASTAVITELNÉ PLOCHY			
KÓD	OZN.	POPIS	VÝMĚRA (ha)
BI	Z.1	BYDLENÍ individuální	0,7360
	Z.5	BYDLENÍ individuální	0,4681
	Z.6	BYDLENÍ individuální	0,1648
	Z.74	BYDLENÍ individuální	0,6912
	Z.75	BYDLENÍ individuální	0,3320
	Z.77	BYDLENÍ individuální	0,2043
	Z.79	BYDLENÍ individuální	0,3598
	Z.80	BYDLENÍ individuální	0,2785
	Z.81	BYDLENÍ individuální	0,3498
	Z.82	BYDLENÍ individuální	0,7677
	Z.200	BYDLENÍ individuální	0,1772
	Z.202	BYDLENÍ individuální	0,1408
	Z.209	BYDLENÍ individuální	0,1837
	Z.210	BYDLENÍ individuální	0,2651
	Z.212	BYDLENÍ individuální	1,7610
	Z.213	BYDLENÍ individuální	0,1388
	Z.214	BYDLENÍ individuální	0,0888
OS	Z.16	OBČANSKÉ VYBAVENÍ sport	0,3096
ZS	Z.50	ZELEŇ sídelní ostatní	0,1247
SV	Z.15	SMÍŠENÉ OBYTNÉ venkovské	0,2754
	Z.49	SMÍŠENÉ OBYTNÉ venkovské	0,1153
	Z.70	SMÍŠENÉ OBYTNÉ venkovské	0,2164
	Z.201	SMÍŠENÉ OBYTNÉ venkovské	0,3145
	Z.204	SMÍŠENÉ OBYTNÉ venkovské	0,4241
	Z.206	SMÍŠENÉ OBYTNÉ venkovské	0,0873
	Z.208	SMÍŠENÉ OBYTNÉ venkovské	0,2789
DS	Z.24	DOPRAVA silniční	0,0303
	Z.25	DOPRAVA silniční	0,0652
	Z.72	DOPRAVA silniční	0,1938
	Z.76	DOPRAVA silniční	0,0953
	Z.86	DOPRAVA silniční	0,0032
	Z.203	DOPRAVA silniční	0,0327
	Z.207	DOPRAVA silniční	0,1227
	Z.211	DOPRAVA silniční	0,1459
TW	Z.84	VODNÍ HOSPODÁŘSTVÍ	0,1216
	Z.85	VODNÍ HOSPODÁŘSTVÍ	0,0203
	Z.97	VODNÍ HOSPODÁŘSTVÍ	0,2251
	Z.98	VODNÍ HOSPODÁŘSTVÍ	0,0184
WT	Z.17	VODNÍ a vodních toků	0,0246

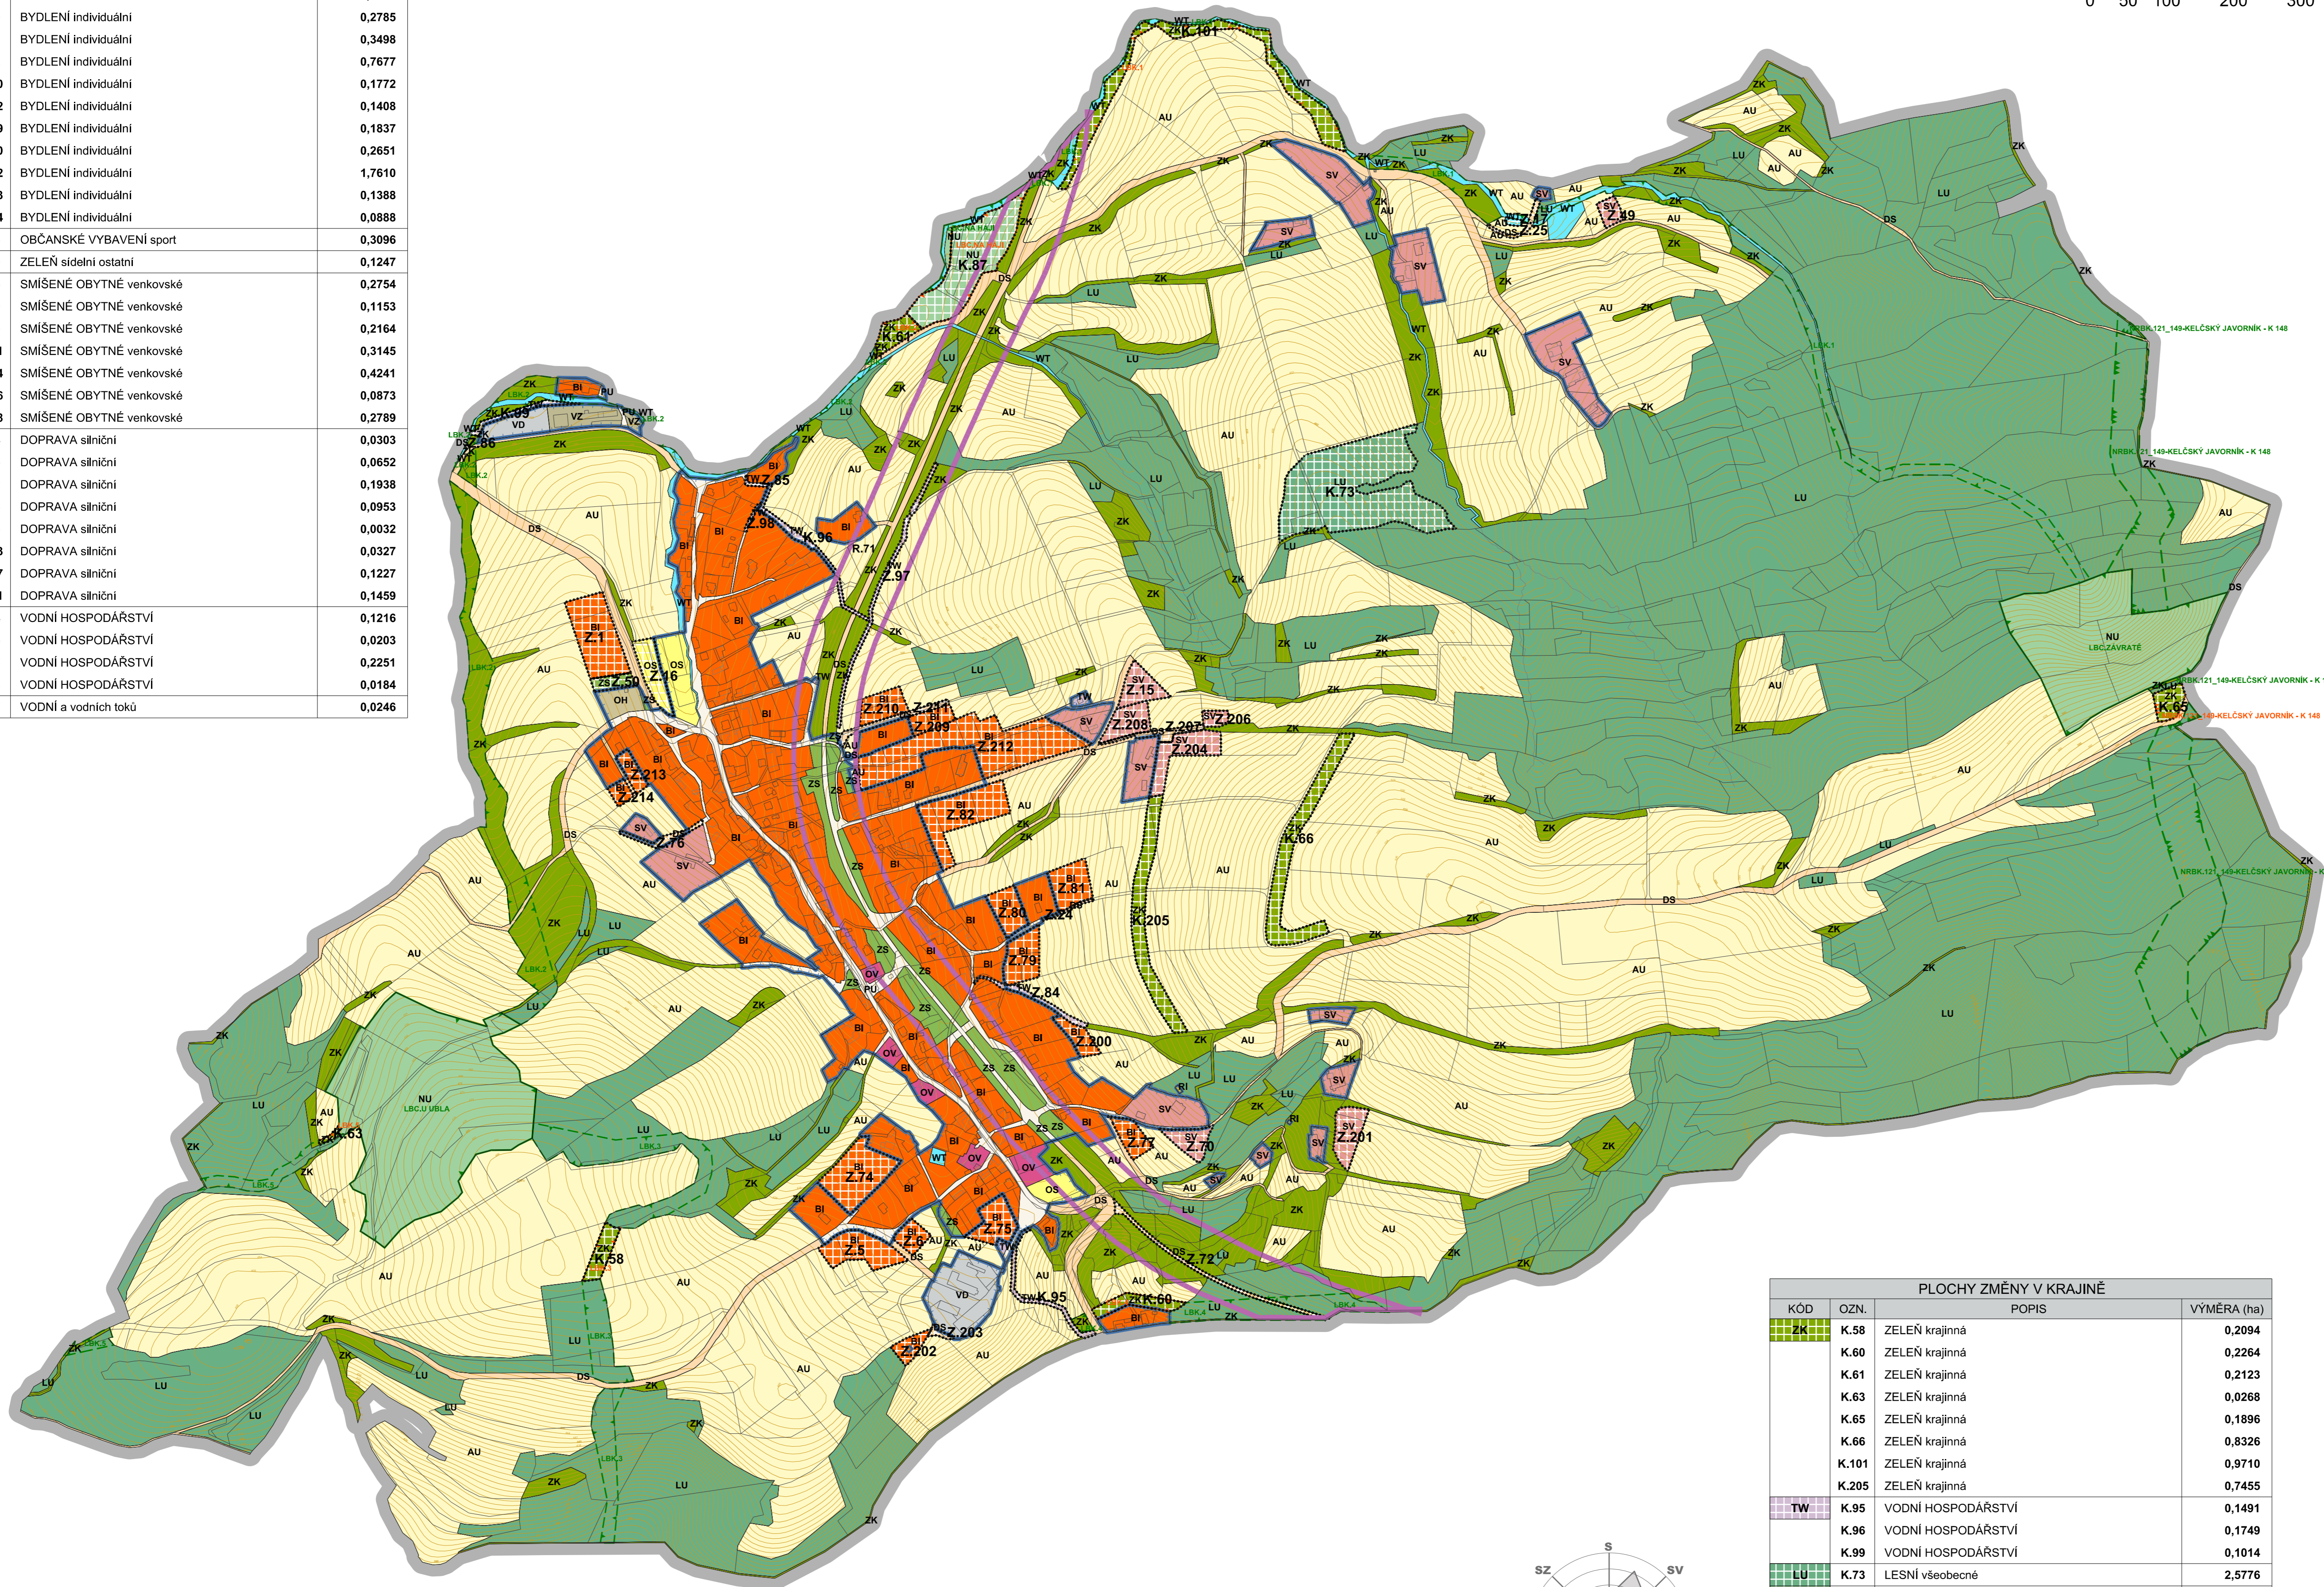

LEGENDA:

- PARCELNÍ KRESBA
- VNITŘNÍ KRESBA PARCEL
- VRSTEVNICE a 2m
- ŘEŠENÉ ÚZEMÍ
- ZASTAVĚNÉ ÚZEMÍ K 01.12.2025
- ZASTAVITELNÁ PLOCHA
- PLOCHA ZMĚNY V KRAJINĚ

PLOCHY S ROZDLIČNÝM ZPŮSOBEM VYUŽITÍ


- | | | | |
|---------------|----------|----------------|--------------------------------|
| stabilizované | návrhové | územní rezerva | |
| | | | BYDLENÍ INDIVIDUÁLNÍ |
| | | | REKREACE INDIVIDUÁLNÍ |
| | | | OBČANSKÉ VYBAVENÍ VEŘEJNÉ |
| | | | OBČANSKÉ VYBAVENÍ SPORT |
| | | | OBČANSKÉ VYBAVENÍ HRBITOVY |
| | | | VEŘEJNÁ PROSTRANSTVÍ VŠEOBECNÁ |
| | | | ZELEŇ SÍDELNÍ OSTATNÍ |
| | | | ZELEŇ KRAJINNÁ |
| | | | SMÍŠENÉ OBYTNÉ VENKOVSKÉ |
| | | | DOPRAVA SILNIČNÍ |
| | | | DOPRAVA DRÁŽNÍ |
| | | | VODNÍ HOSPODÁŘSTVÍ |
| | | | VÝROBA DROBNÁ A SLUŽBY |
| | | | VÝROBA ZEMĚDĚLSKÁ A LESNICKÁ |
| | | | VODNÍ A VODNÍCH TOKŮ |
| | | | ZEMĚDĚLSKÉ VŠEOBECNÉ |
| | | | LESNÍ VŠEOBECNÉ |
| | | | PŘÍRODNÍ VŠEOBECNÉ |

ÚZEMNÍ SYSTÉM EKOLOGICKÉ STABILITY

- | | | |
|--|--|--------------------------|
| | | NADREGIONÁLNÍ BIOKORIDOR |
| | | LOKÁLNÍ BIOCENTRUM |
| | | LOKÁLNÍ BIOKORIDOR |

PLOCHY ZMĚNY V KRAJINĚ			
KÓD	OZN.	POPIS	VÝMĚRA (ha)
ZK	K.58	ZELEŇ krajinná	0,2094
	K.60	ZELEŇ krajinná	0,2264
	K.61	ZELEŇ krajinná	0,2123
	K.63	ZELEŇ krajinná	0,0268
	K.65	ZELEŇ krajinná	0,1896
	K.66	ZELEŇ krajinná	0,8326
	K.101	ZELEŇ krajinná	0,9710
	K.205	ZELEŇ krajinná	0,7455
TW	K.95	VODNÍ HOSPODÁŘSTVÍ	0,1491
	K.96	VODNÍ HOSPODÁŘSTVÍ	0,1749
	K.99	VODNÍ HOSPODÁŘSTVÍ	0,1014
LU	K.73	LESNÍ všeobecné	2,5776
NU	K.87	PŘÍRODNÍ všeobecné	1,2885

PLOCHY ÚZEMNÍCH REZERV			
OZN.	POPIS	VÝMĚRA (ha)	
R.71	DOPRAVA drážní	21,4163	

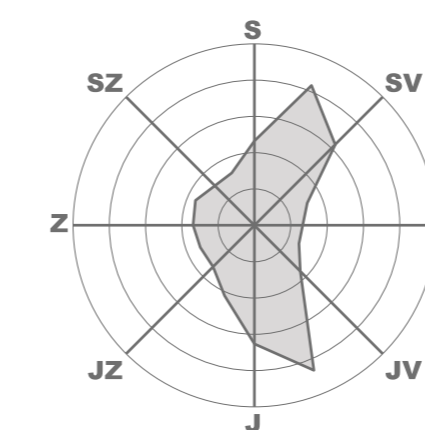

výřez č.:	otisk autorizačního razítka:
-----------	------------------------------

Příloha č. 4

GENERÁLNÍ PROJEKTANT: Ing. Lubor Sawickí IČO 73878481 Ohrada 1854 755 01 Vsetín		VYPRACOVAL: Martina Sawická	
ZODPOVĚDNÝ PROJEKTANT: Ing. Lubor Sawickí autorizovaný architekt ČKA 3654 IČO 73878481 IČO 73878481 lubor.sawicki@sawickiarchitekti.cz		DATUM: 02/2026	
OBJEDNATEL: OBEC UBLO	STUPEŇ: SPOLÉČNÉ JEDNÁNÍ / VEŘEJNÉ PROJEDNÁNÍ	Č. ZAKÁZKY: 17_25	
ÚZEMNÍ PLÁN UBLO - ZMĚNA č. 2		MĚŘÍTKO: 1:5 000	č. VÝKRESU: P2-2
HLAVNÍ VÝKRES - Předpokládaná podoba po vydání změny č. 2			